

Kita Nepomuk – Zwickau – Spielanlage „Historische Stadt“ – Ansichten




Kita Nepomuk – Zwickau – Spielanlage „Historische Stadt“ – Ansichten



Kita Nepomuk – Zwickau – Spielanlage „Historische Stadt“ – Aufsicht

Schnitt – Maßstab 1:30

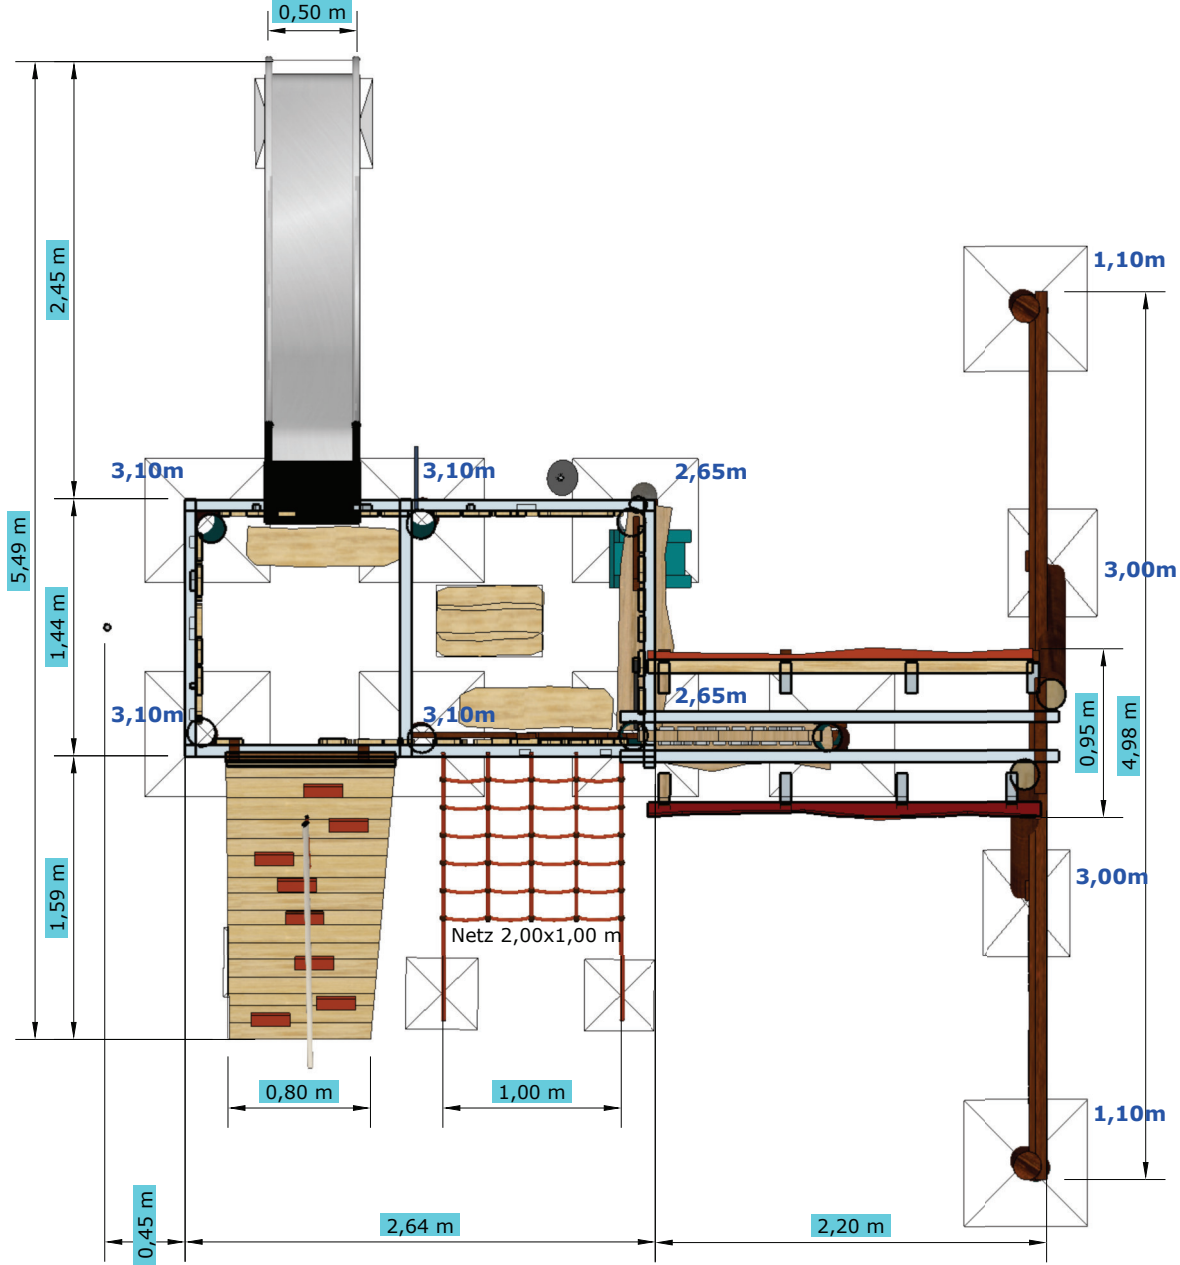


Länge der Stämme mit Eisenfuß
(Länge der Stämme ohne Eisenfuß + 0,70 oder 0,80m)

Achtung!
Wenn der Sicherheitsbereich mit einer Borde begrenzt wird, kann es notwendig sein, diesen **um ca. 50 cm** zu erweitern!


Objektmaße
Achismaße
Sicherheit

Sicherheitsbereich/ Umrandung – Maßstab 1:70

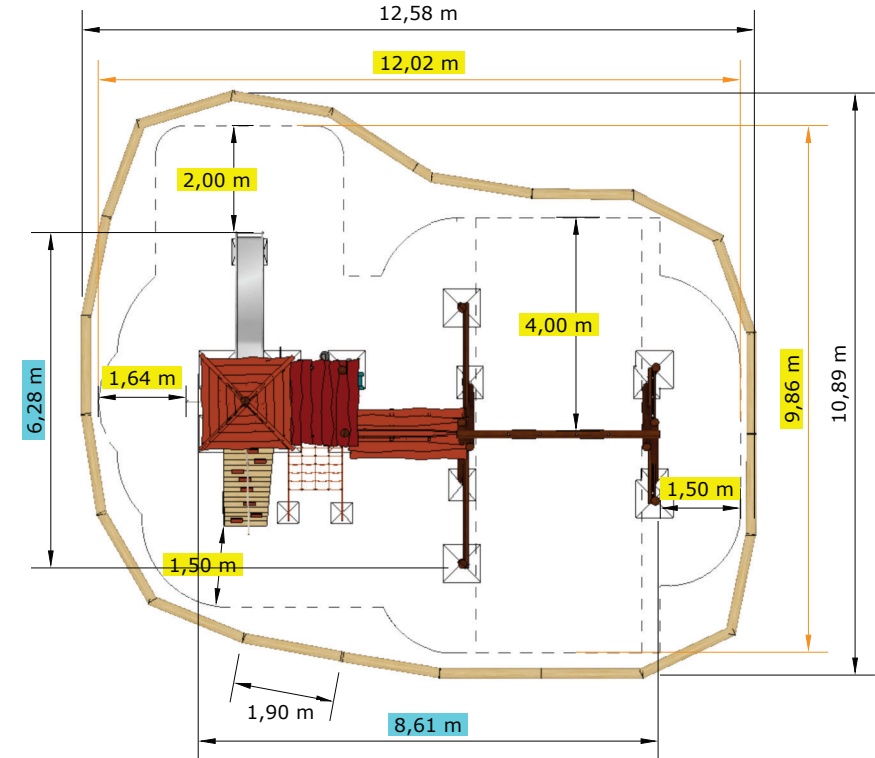

Kita Nepomuk – Zwickau – Spielanlage „Historische Stadt“ – Aufsicht – xy-Fundamentplan

Maßstab 1:40

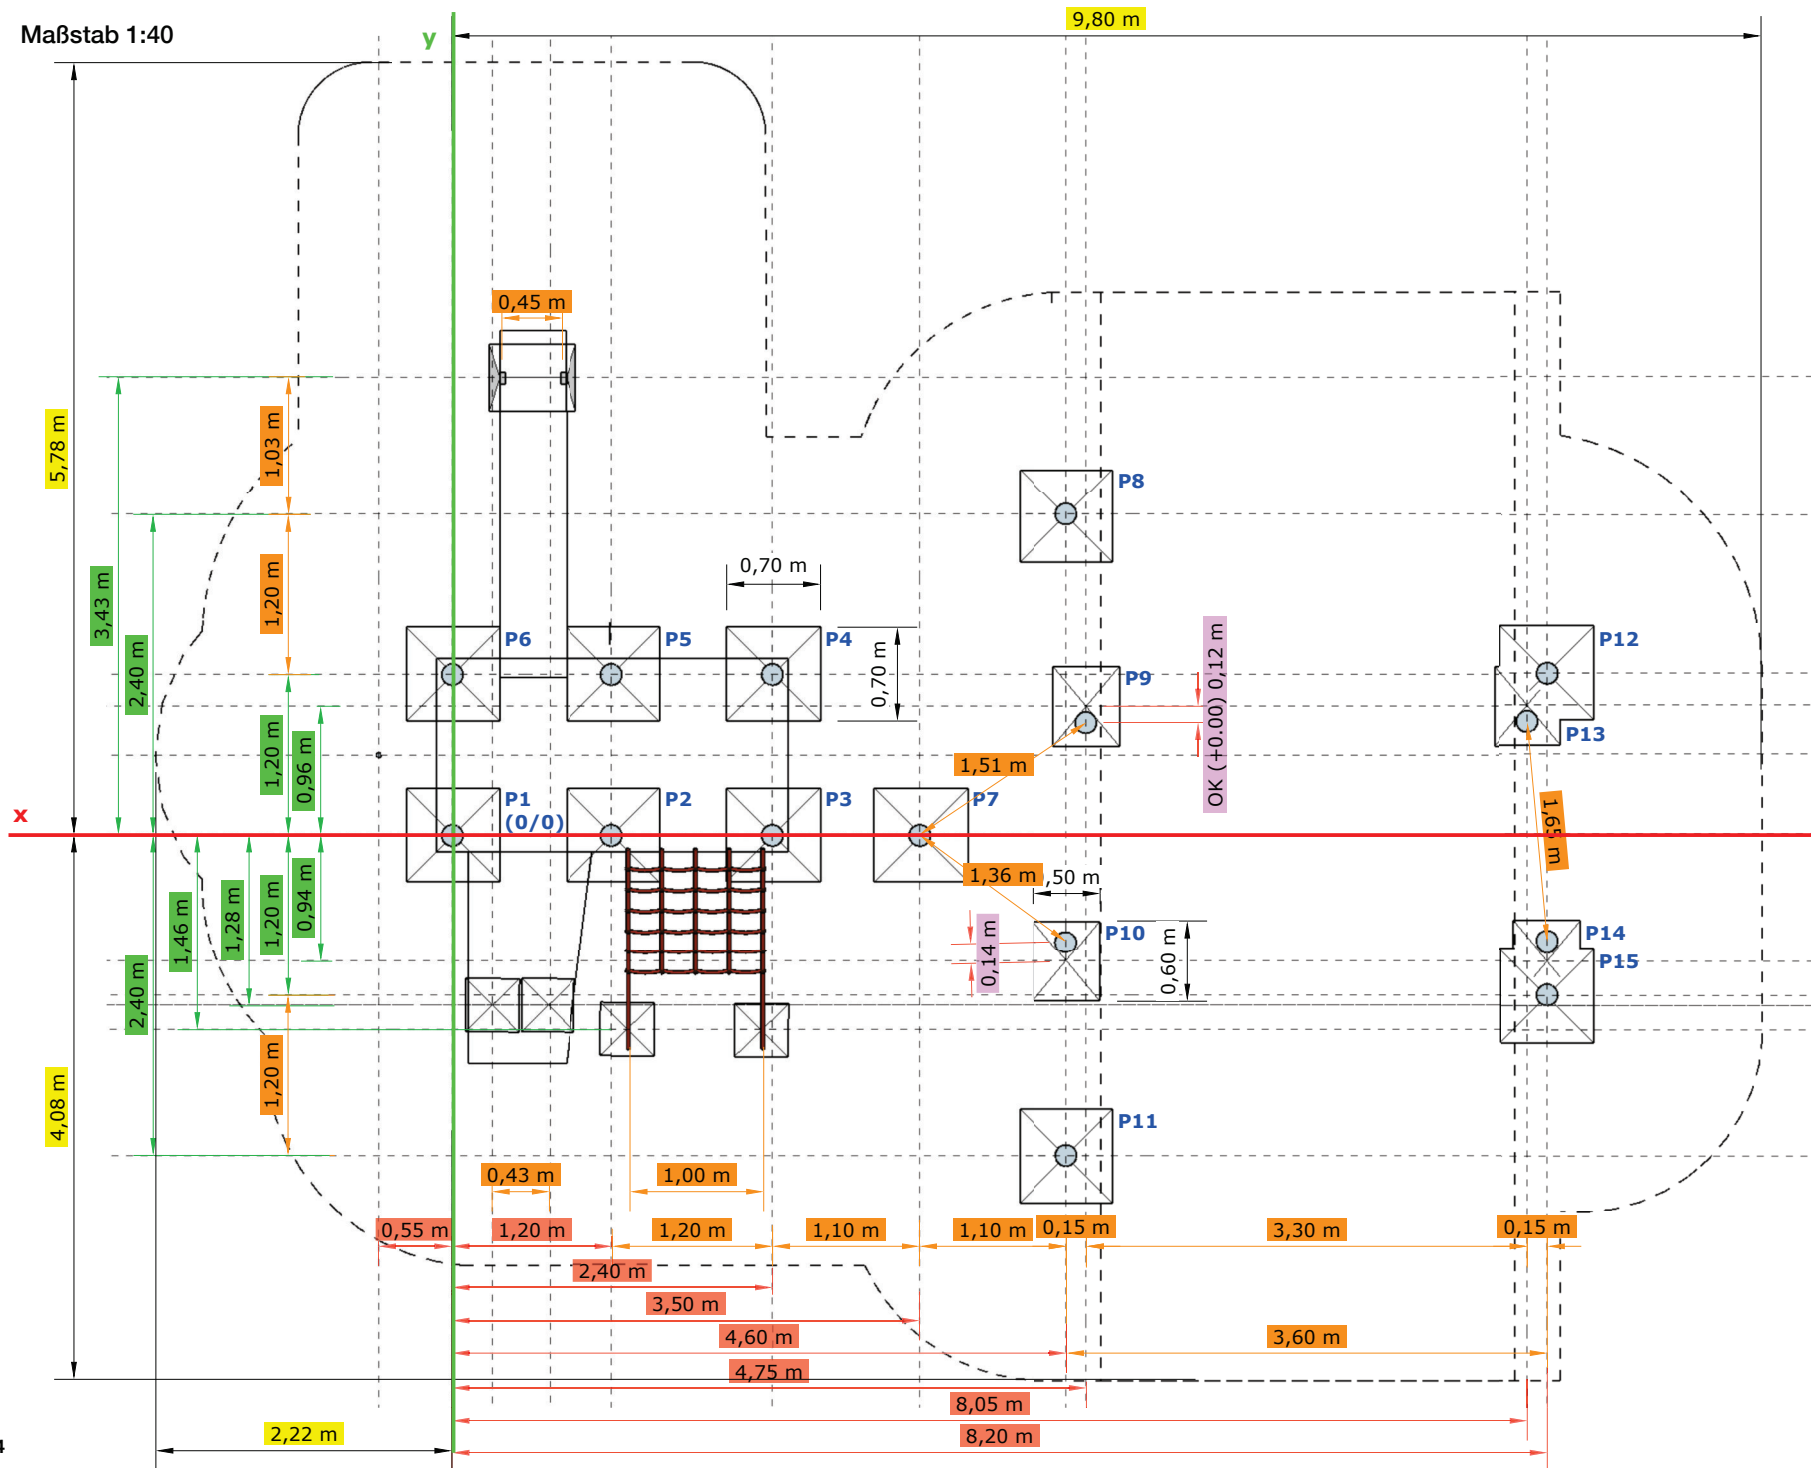

- Objektmaße
- Achsmaße
- Sicherheit
- x-Achse
- y-Achse

