

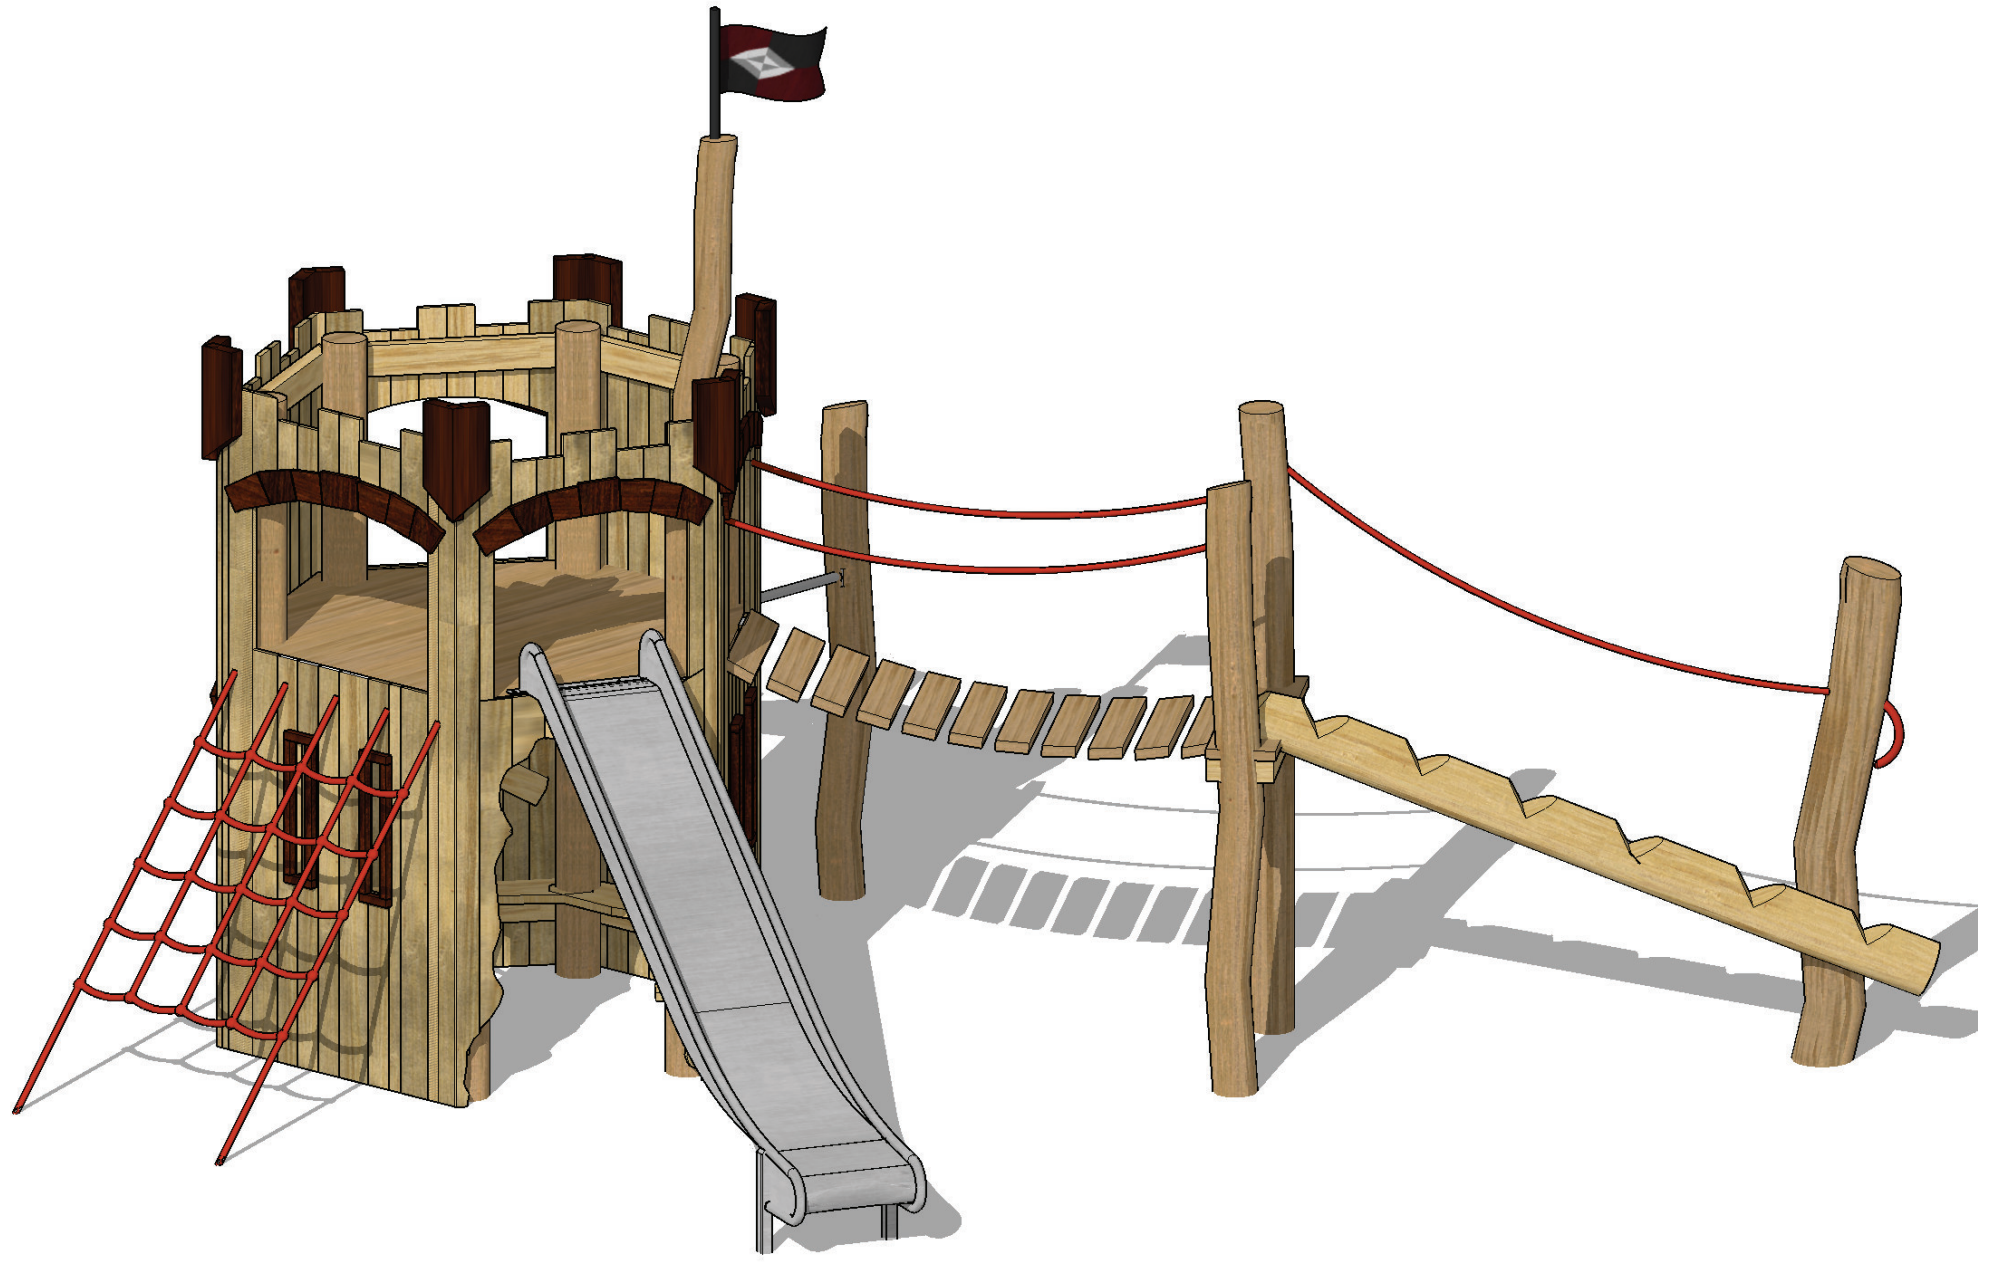
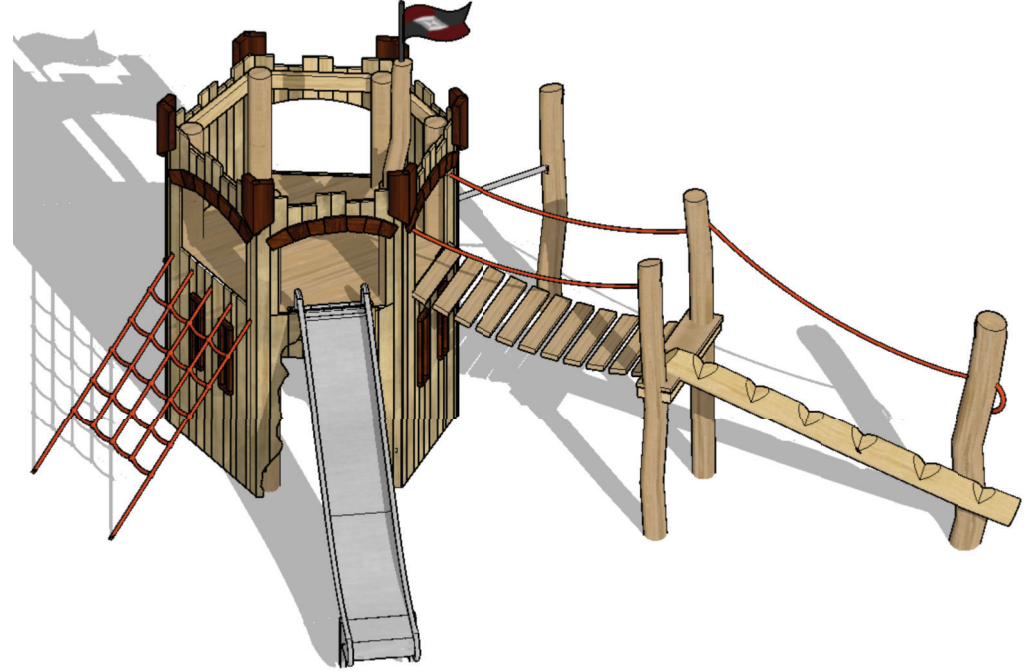


# C 9 – Spielturm „Burg“

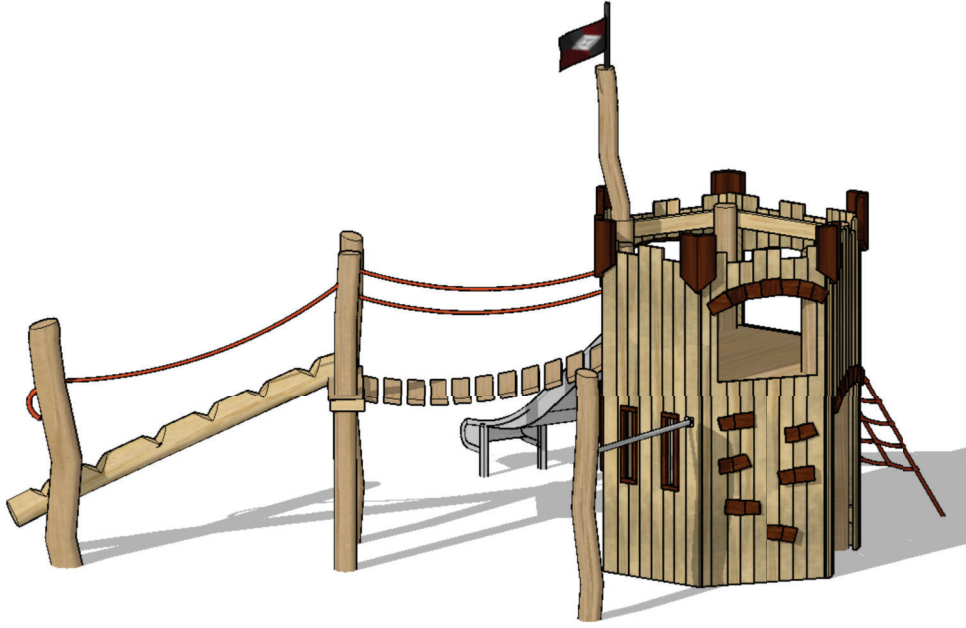


# C 9 – Spielturm „Burg“ – Ansichten

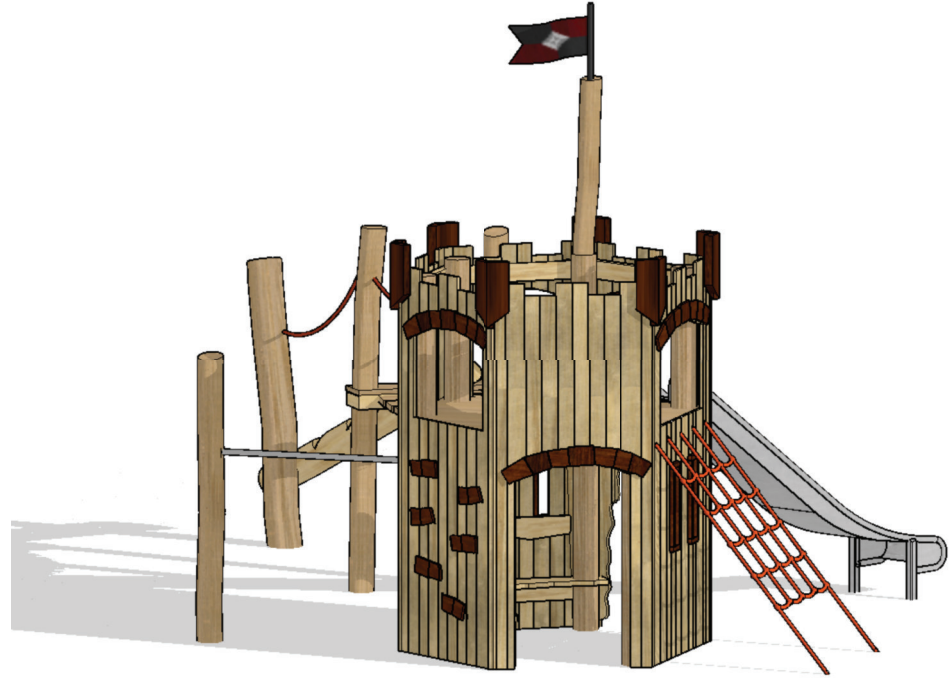


# C 9 – Spielturm „Burg“ – Aufsicht

Sicherheitsbereich Maßstab 1:30


Länge der Stämme mit Eisenfuß  
(Länge der Stämme ohne Eisenfuß  
+ 0,70 oder 0,80m)

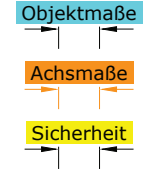

**Achtung!**  
Wenn der Sicherheitsbereich mit einer Borde begrenzt wird, kann es notwendig sein, diesen **um ca. 50 cm** zu erweitern!

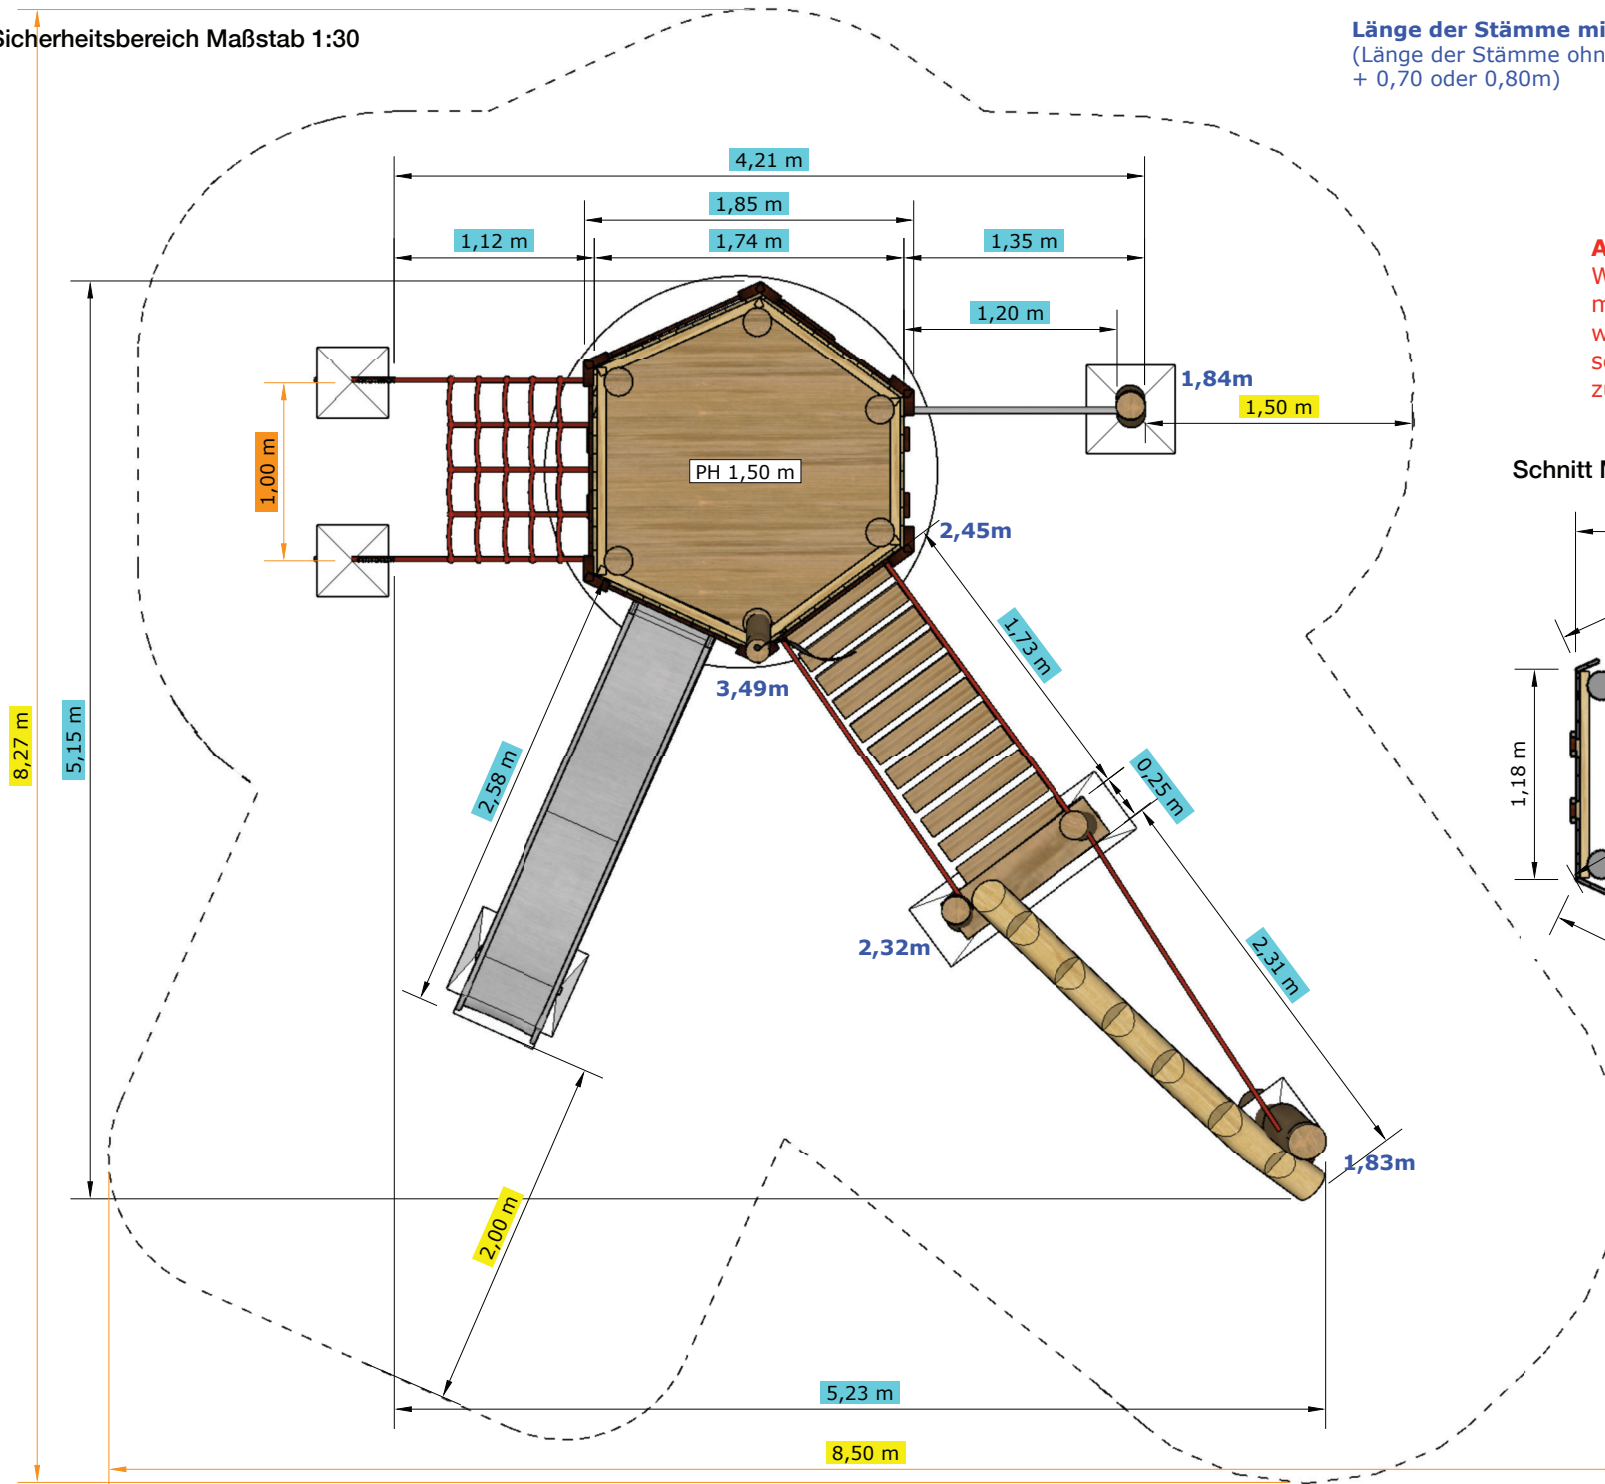


Schnitt Maßstab 1:30

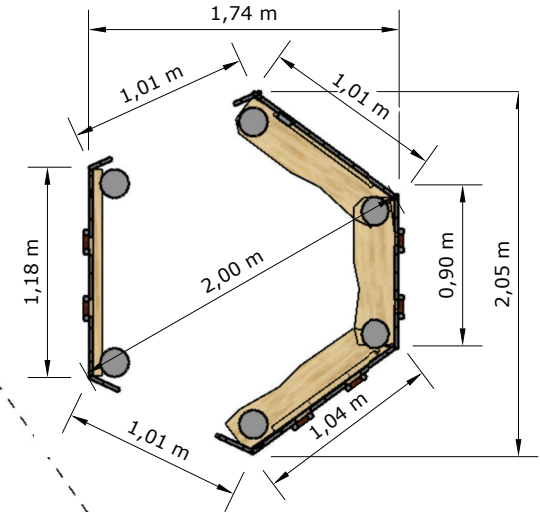



# C 9 – Spielturm „Burg“ – Aufsicht – xy-Fundamentplan OK +0.00

Fundamentplan – Maßstab 1:30

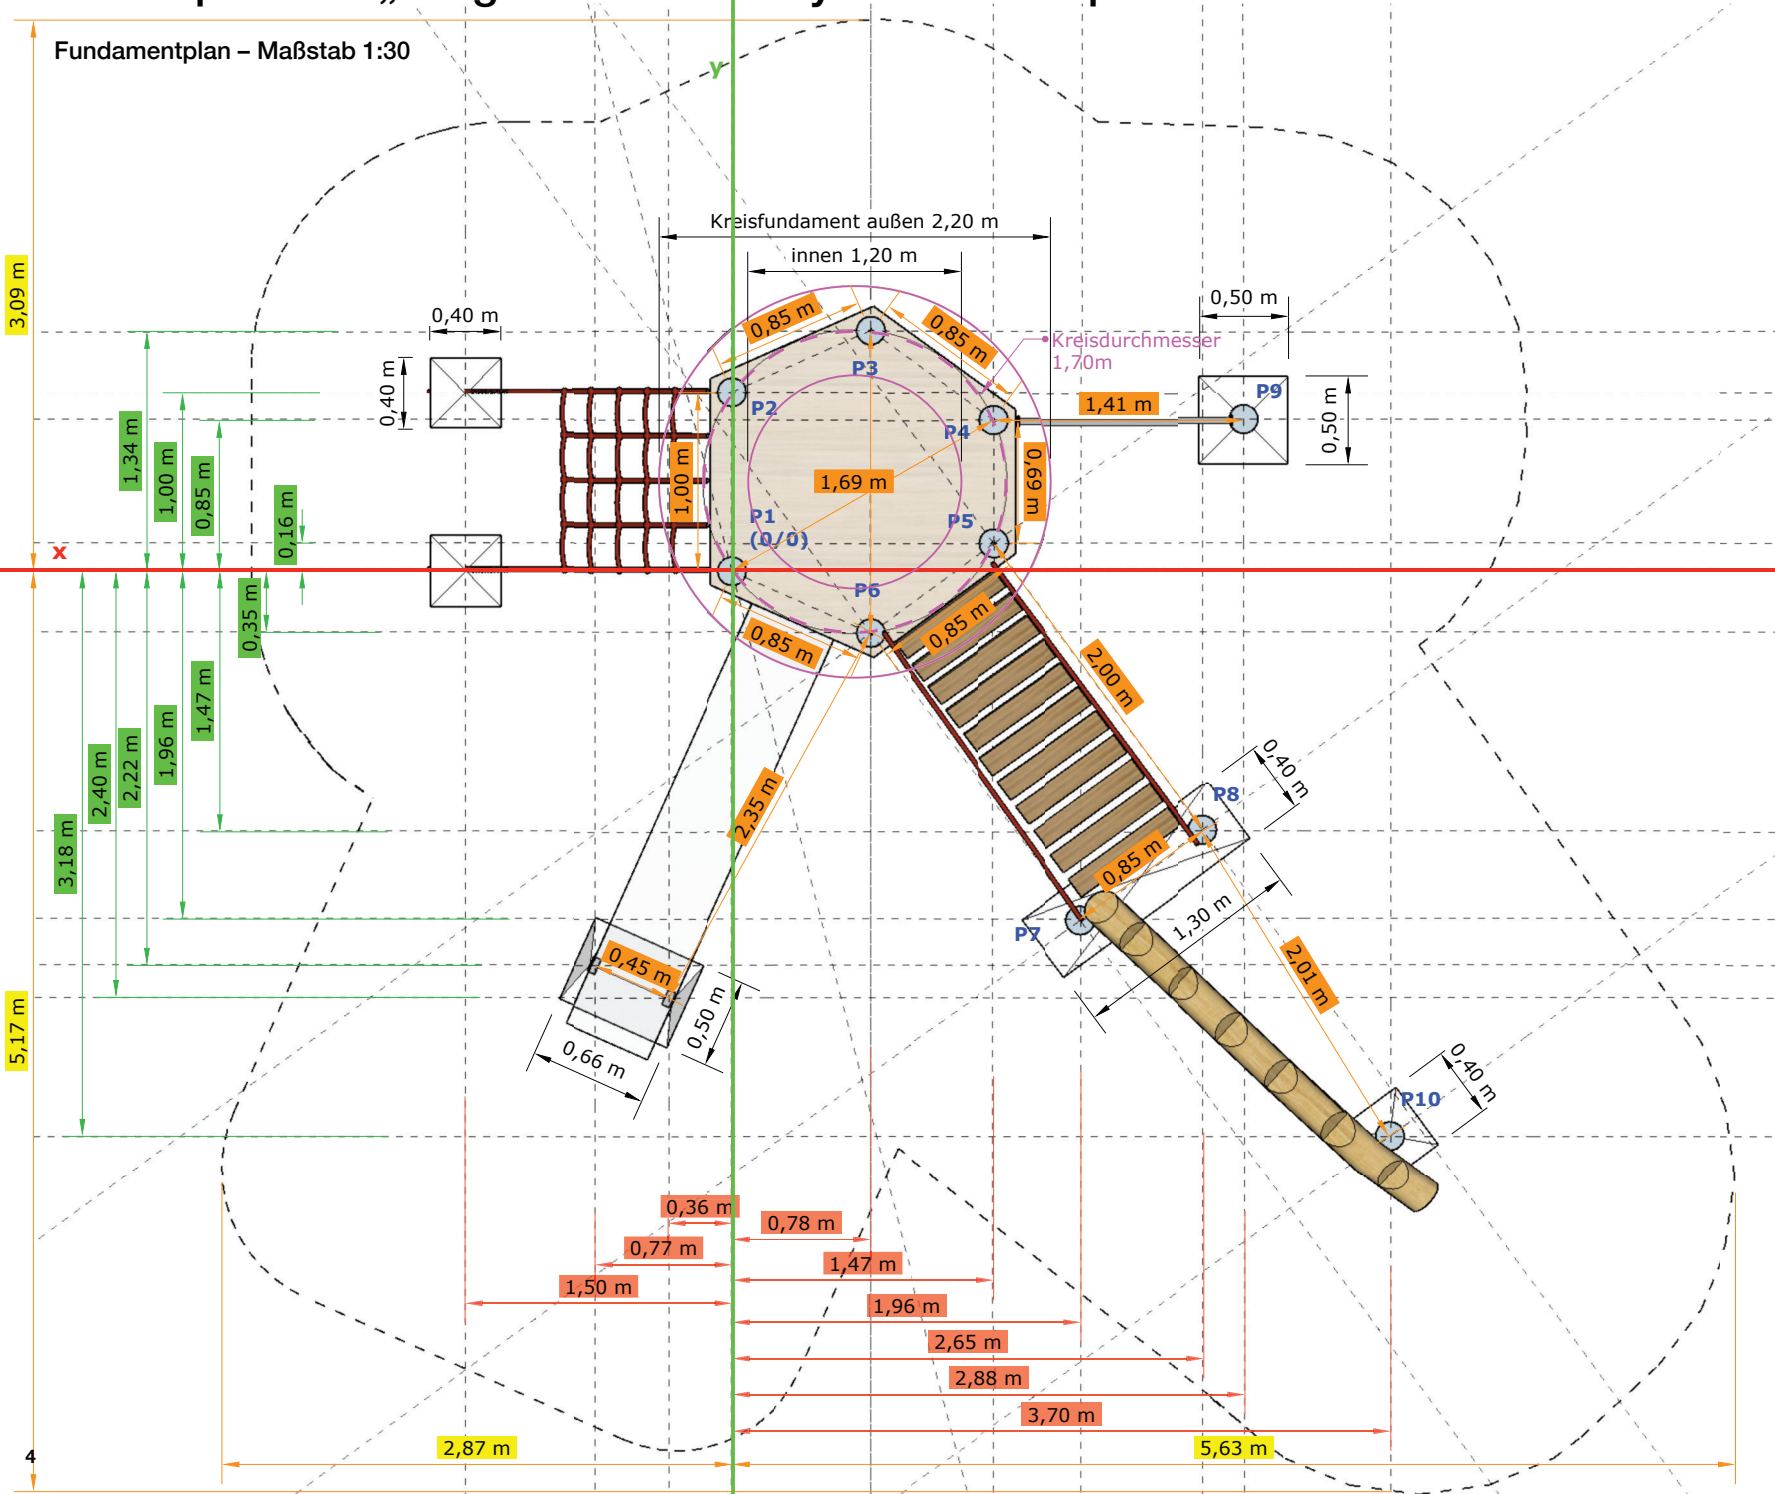

- Objektmaße
- Achsmaße
- Sicherheit
- x-Achse
- y-Achse