


# Kletterturm – Spielplatz Ronnenberg – Planung



# Kletterturm – Spielplatz Ronnenberg – Ansichten



# Kletterturm – Spielplatz Ronnenberg – Aufsicht und Sicherheitsbereich – Maßstab 1:50

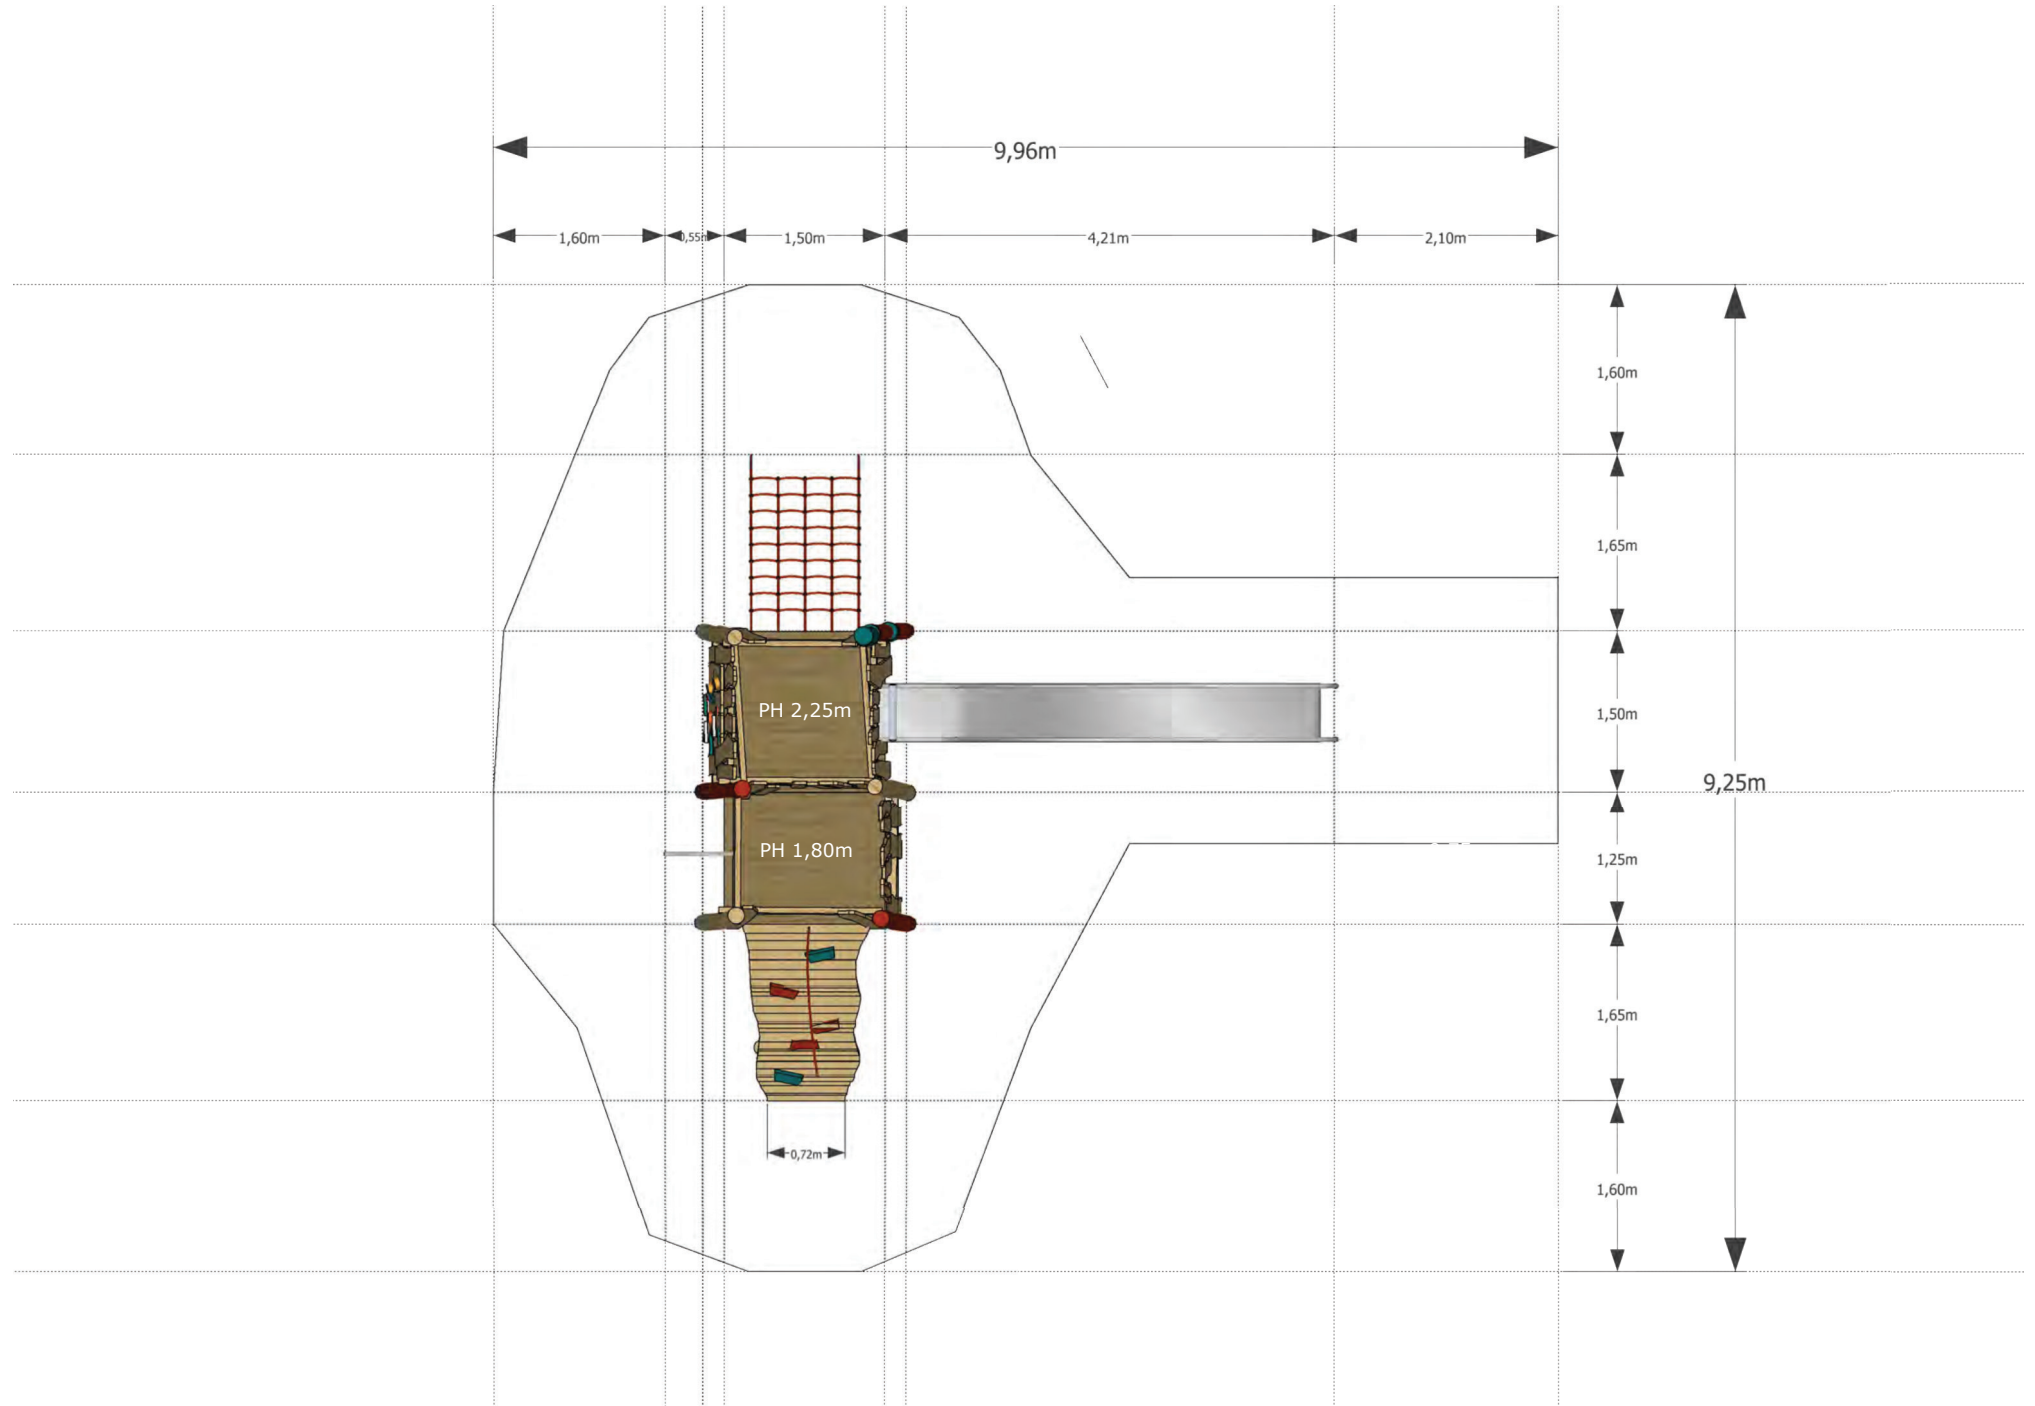



# Kletterturm – Spielplatz Ronnenberg – Achspositionen Fundament – Maßstab 1:25

