

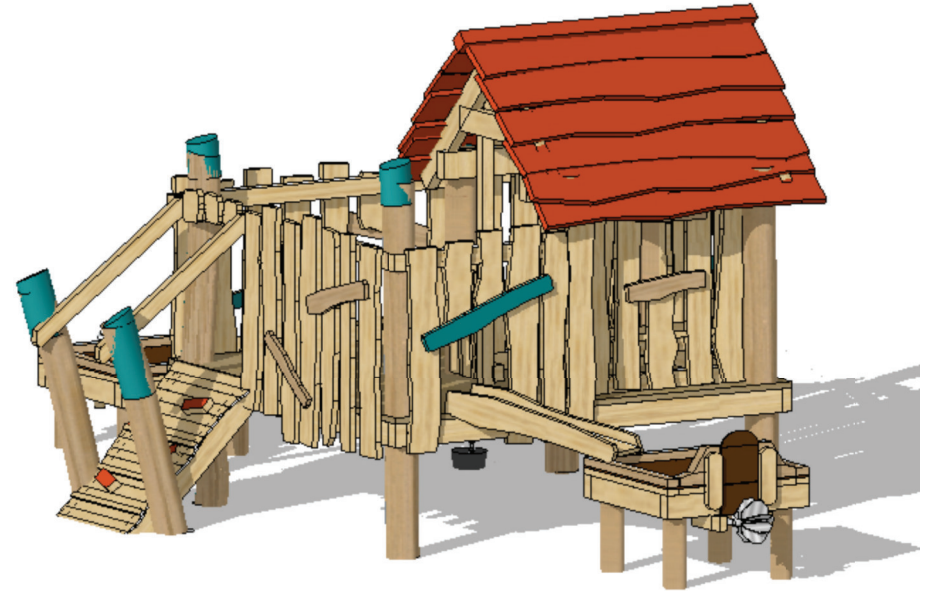
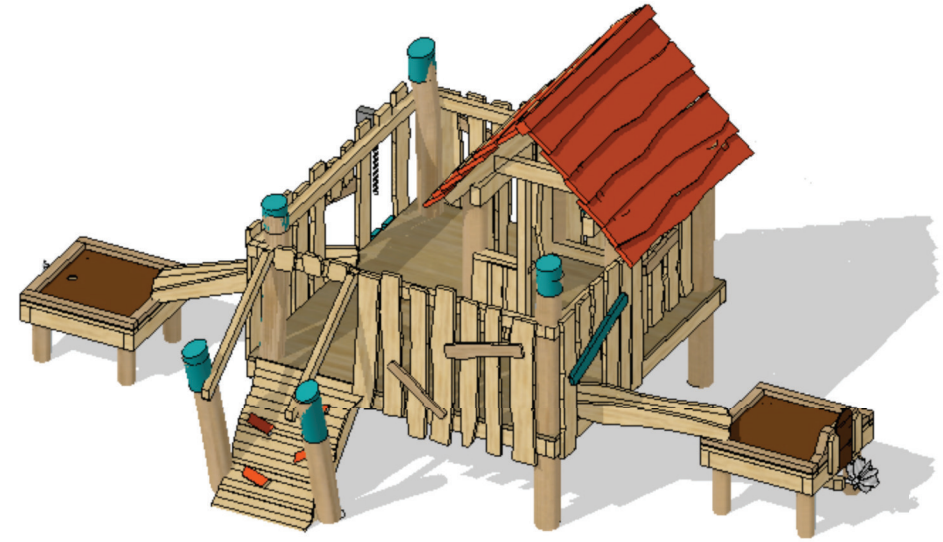


D4 „Spielbude“ mit Matschtischen „Bad Oexen“ – PH 0,70 m – Ansichten

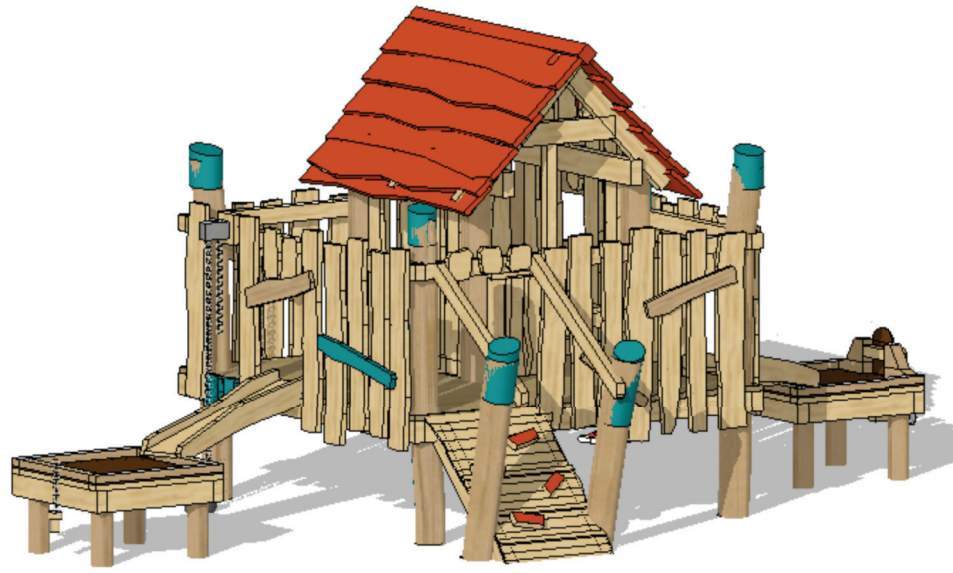

D4 „Spielbude“ mit Matschtischen „Bad Oexen“ – PH 0,70 m – Aufsicht

Maßstab 1:25 – transparent

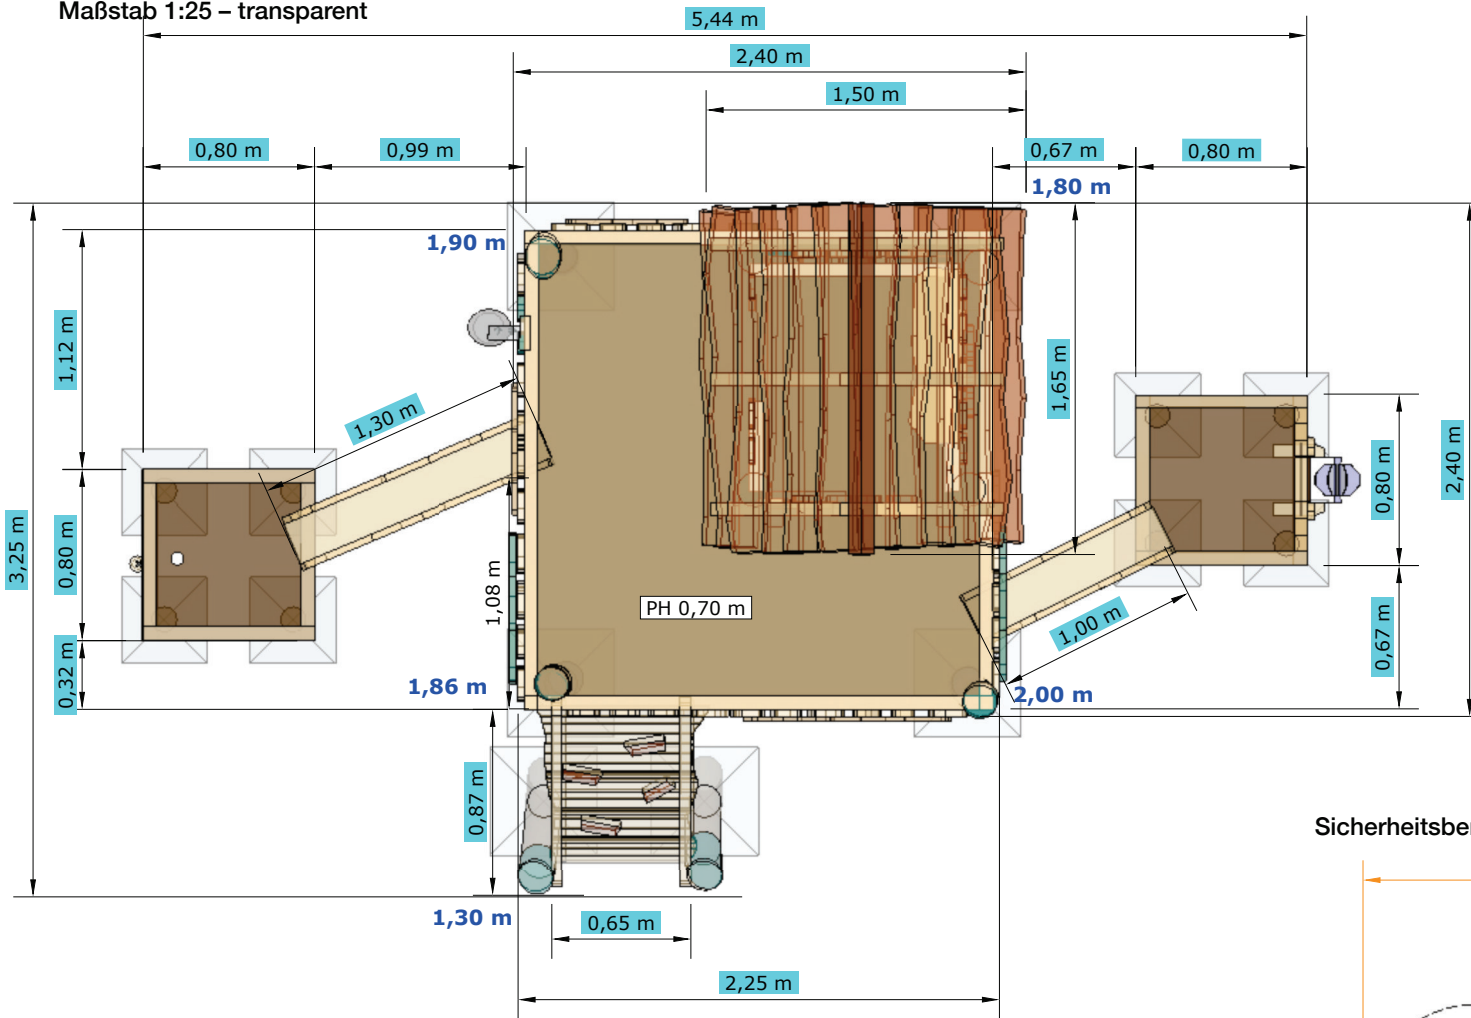


- Objektmaße
- Achsmaße
- Sicherheit

Länge der Stämme mit Eisenfuß
(Länge der Stämme ohne Eisenfuß + 0,70 oder 0,80m)

Achtung!
Wenn der Sicherheitsbereich mit einer Borde begrenzt wird, kann es notwendig sein, diesen **um ca. 50 cm** zu erweitern!

Sicherheitsbereich – Maßstab 1:70

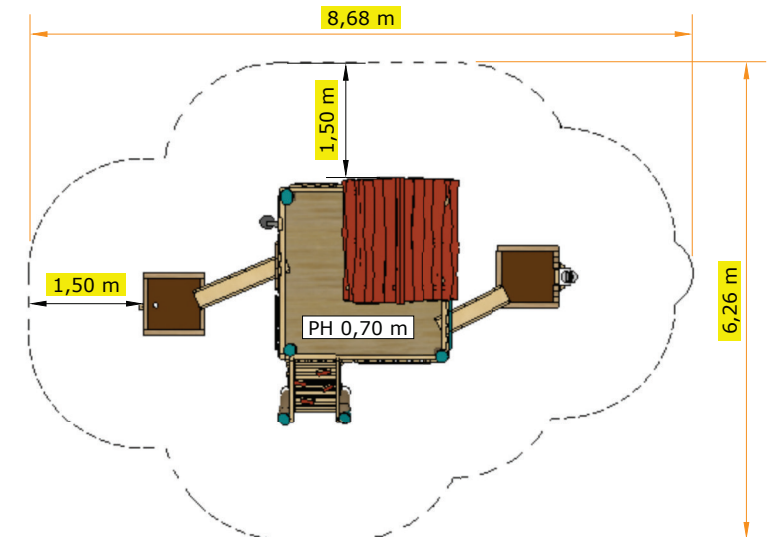

D4 „Spielbude“ mit Matschtischen „Bad Oexen“ – PH 0,70 m – Aufsicht – xy-Fundamentplan

Fundamentplan – Maßstab 1:30 (Format A3)

