
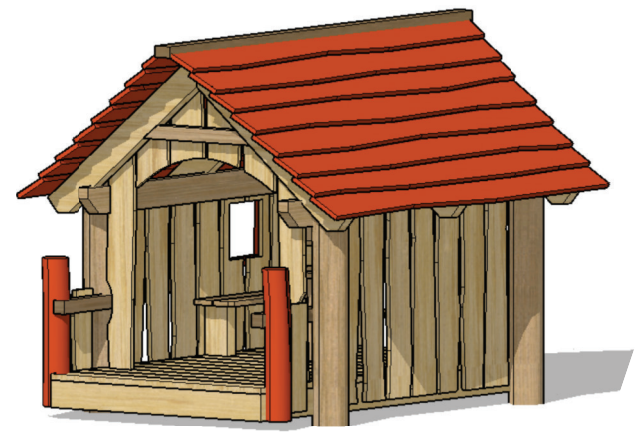
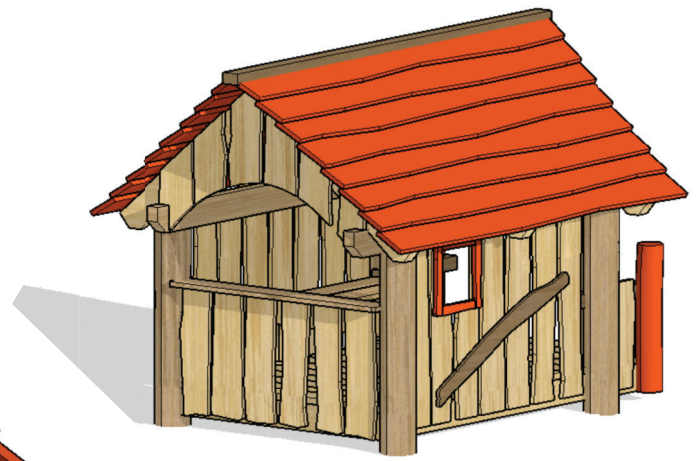



E 2 – Spielhaus „Delila“ – Ansichten

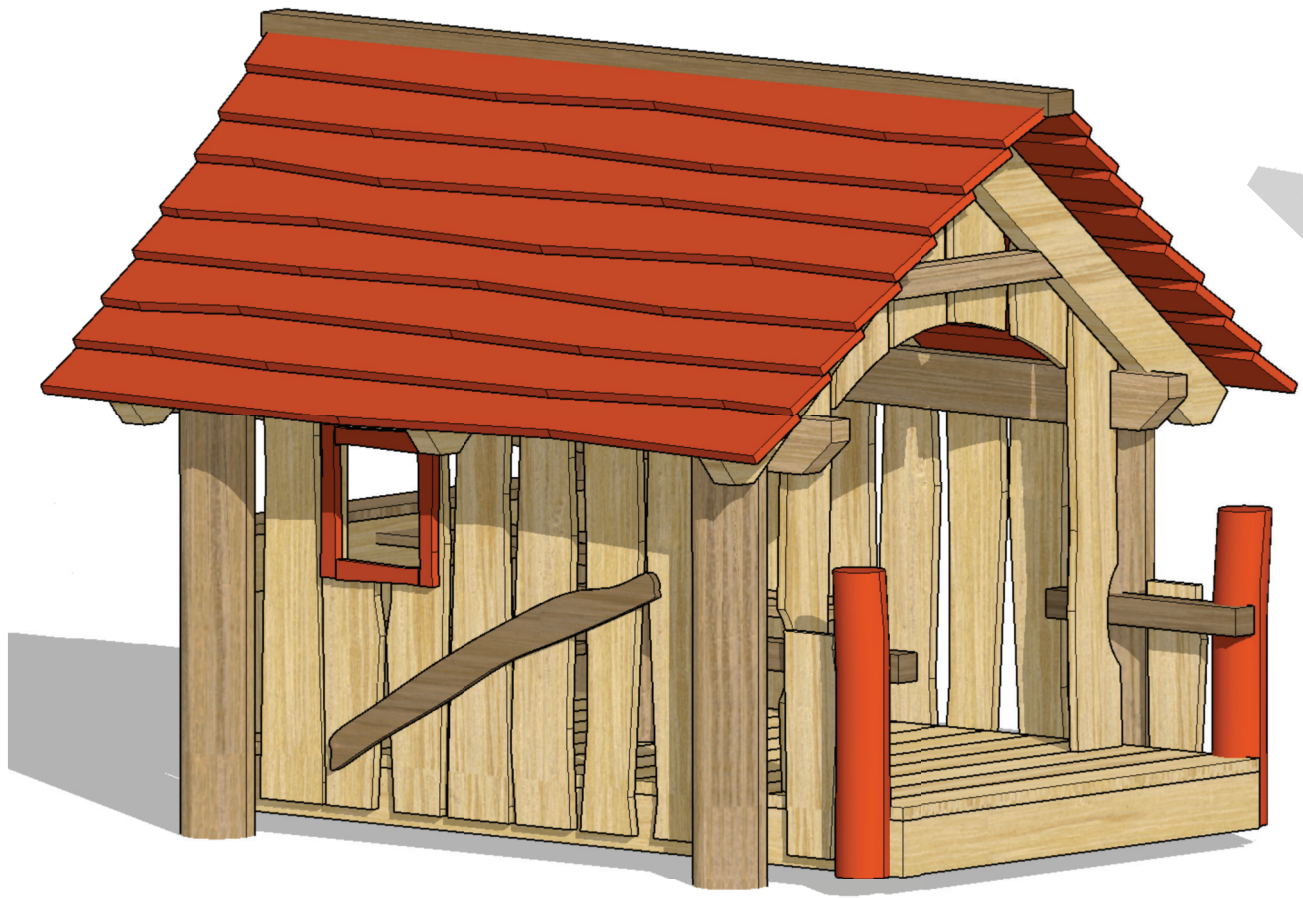


SPIELFELDER

E 2 – Spielhaus „Delila“ – Aufsicht

Aufsicht ohne Dach – Maßstab 1:15

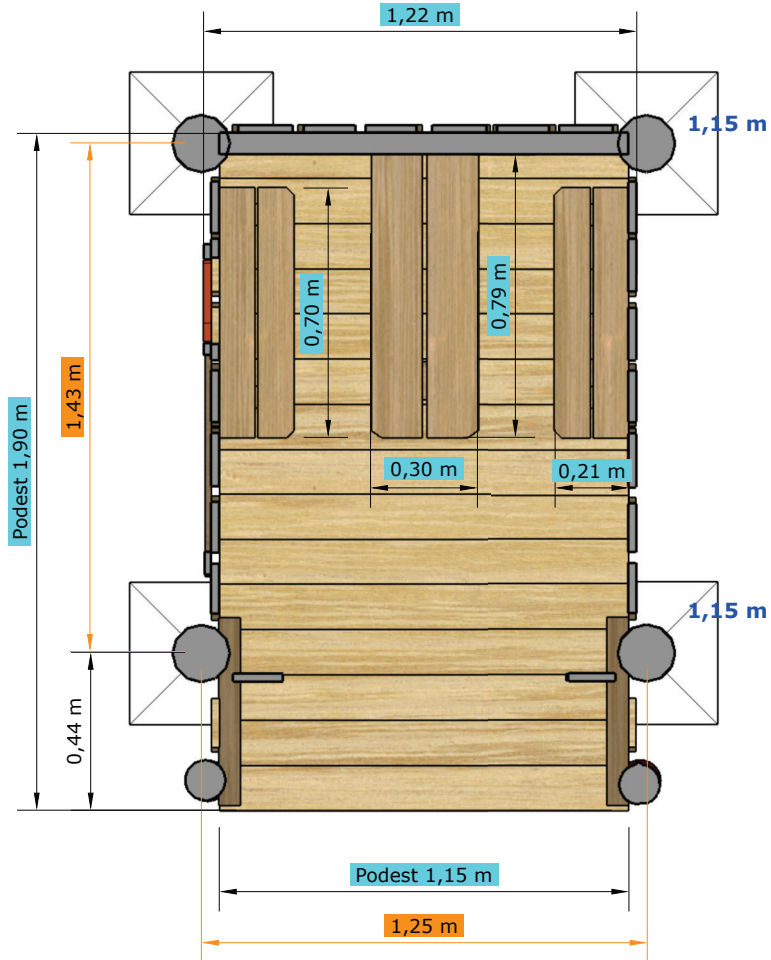


Länge der Stämme mit Eisenfuß
(Länge der Stämme ohne Eisenfuß
+ 0,70 oder 0,80m)

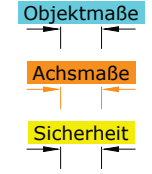


Achtung!
Wenn der Sicherheitsbereich mit einer Borde begrenzt wird, kann es notwendig sein, diesen **um ca. 50 cm** zu erweitern!

Sicherheitsbereich – Maßstab 1:40

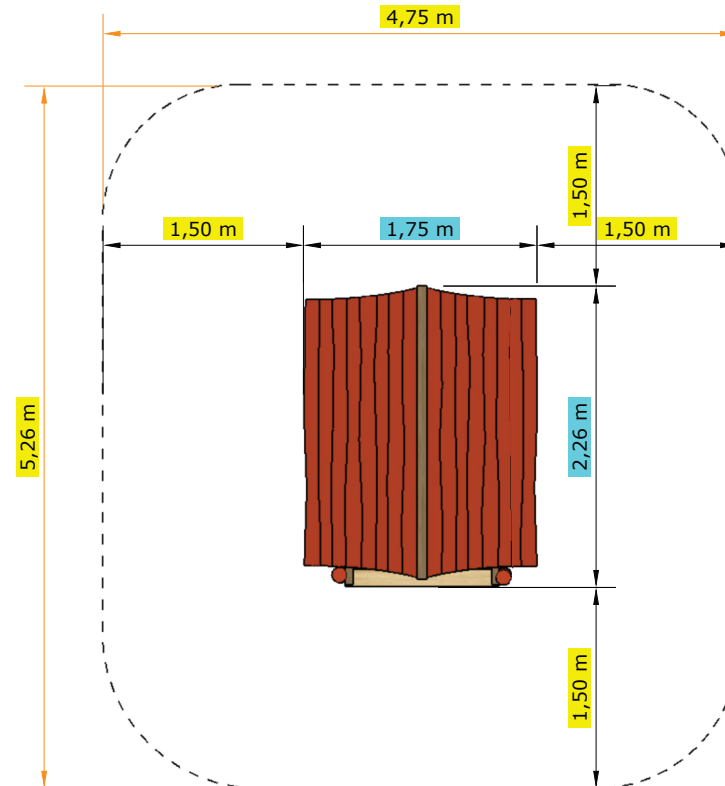

E 2 – Spielhaus „Delila“ – xy-Fundamentplan

Fundamentplan – Maßstab 1:25

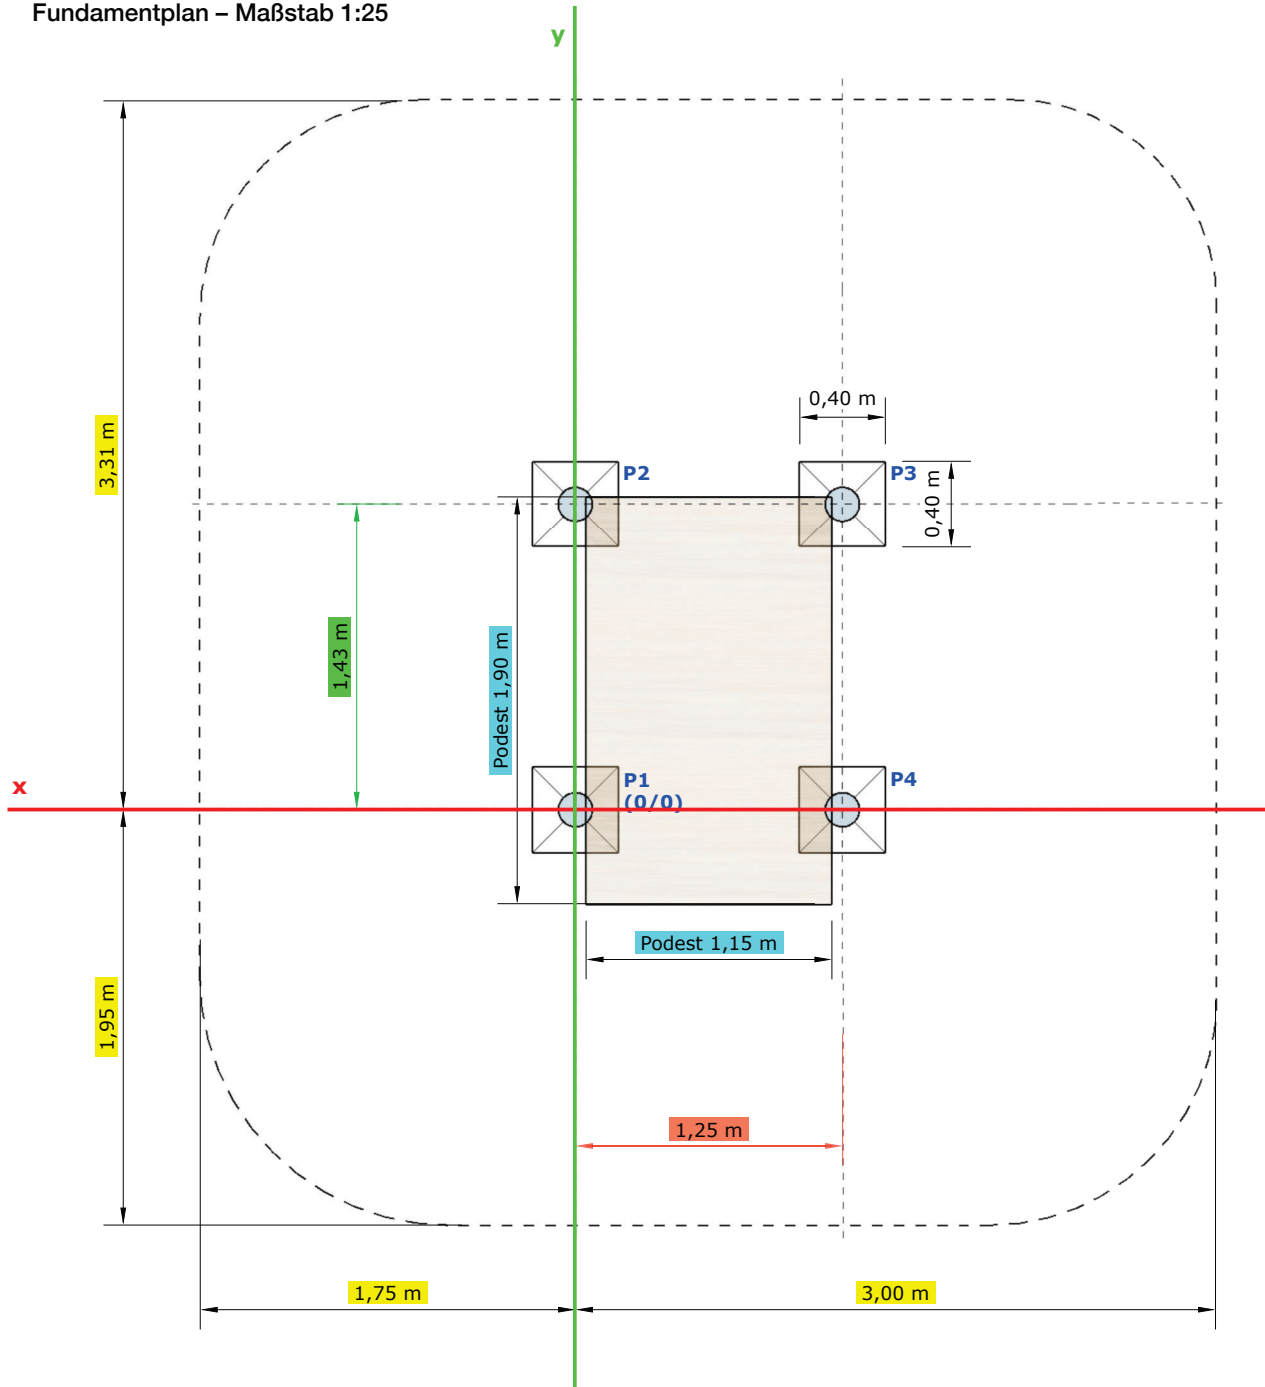

- Objektmaße
- Achsmaße
- Sicherheit
- x-Achse
- y-Achse

