


# Projekt Bautzen – Kita „Löwenzahn“ – Häuschen mit Veranda




# Projekt Bautzen – Kita „Löwenzahn“ – Häuschen mit Veranda – Aufsicht


Aufsicht ohne Dach – Maßstab 1:15

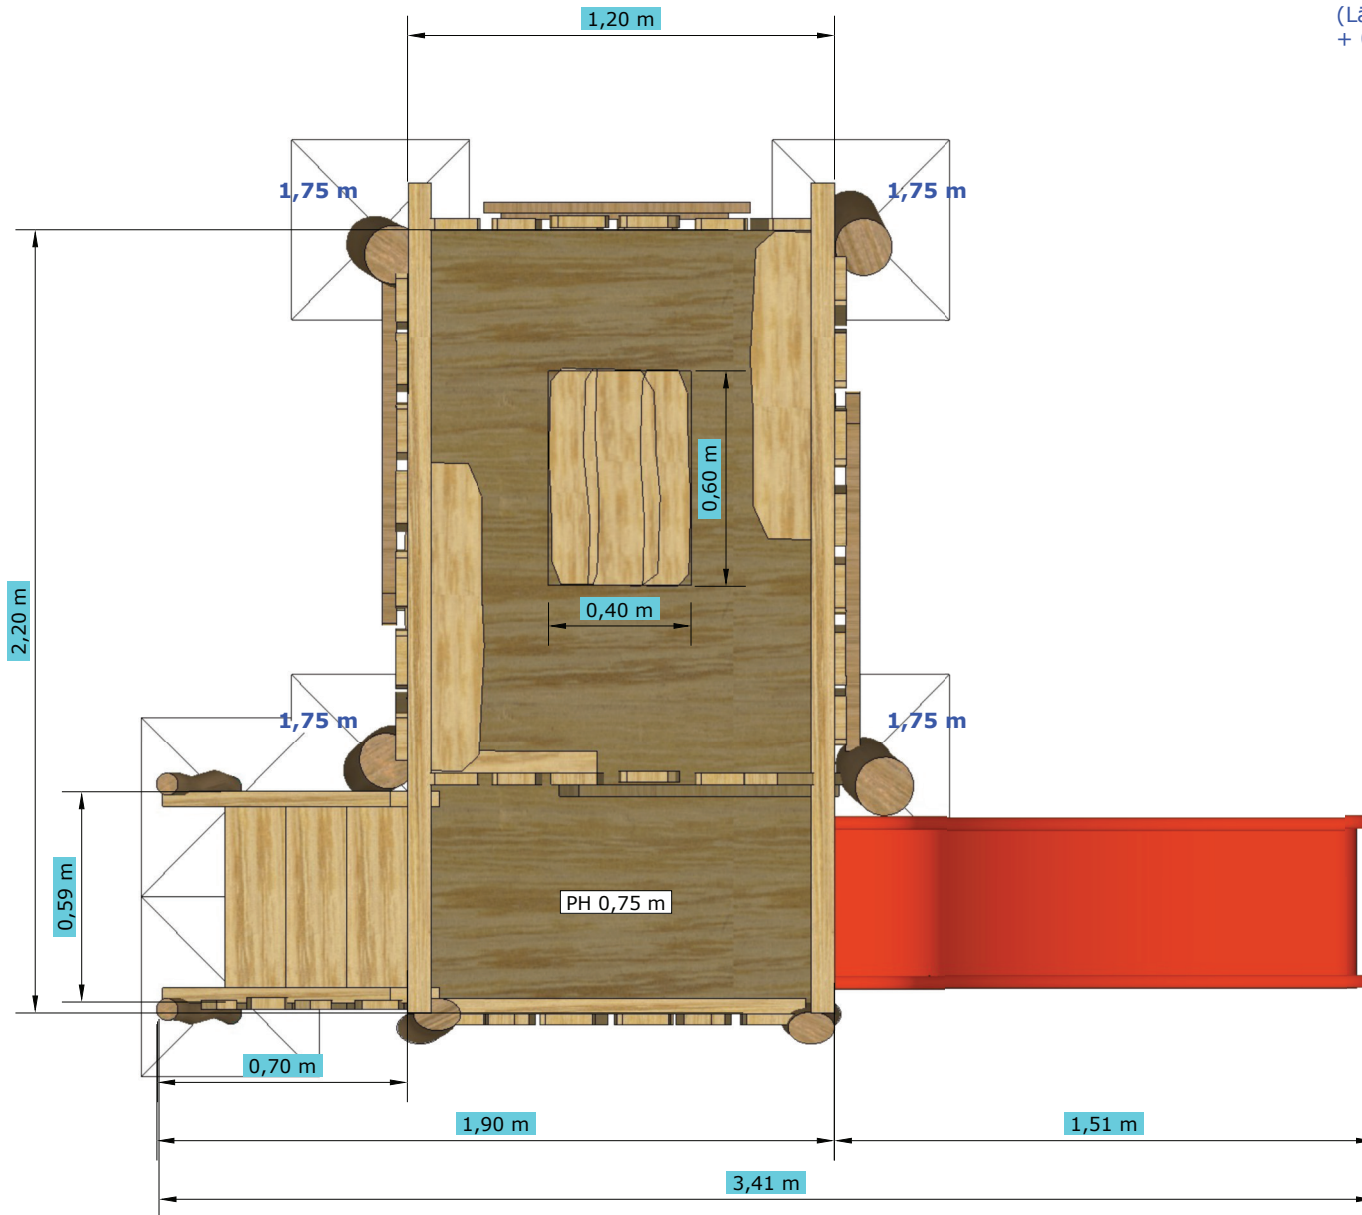

**Länge der Stämme mit Eisenfuß**  
(Länge der Stämme ohne Eisenfuß  
+ 0,70 oder 0,80m)

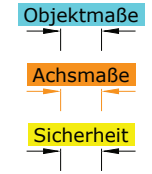

Sicherheitsbereich – Maßstab 1:70

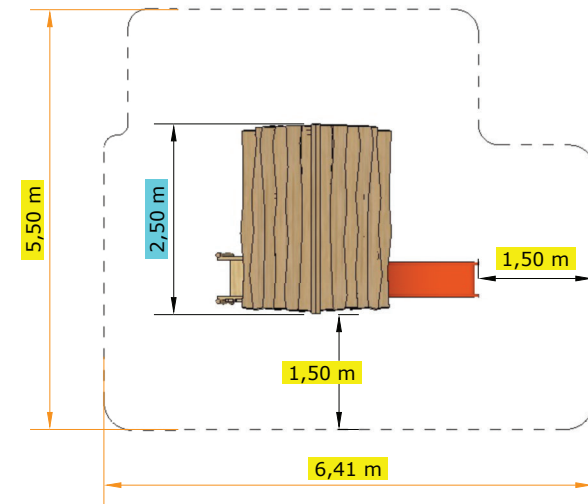

**Achtung!**  
Wenn der Sicherheitsbereich  
mit einer Borde begrenzt  
wird, kann es notwendig  
sein, diesen **um ca. 50 cm**  
zu erweitern!

# Projekt Bautzen – Kita „Löwenzahn“ – Häuschen mit Veranda – xy-Fundamentplan

Fundamentplan – Maßstab 1:25

