

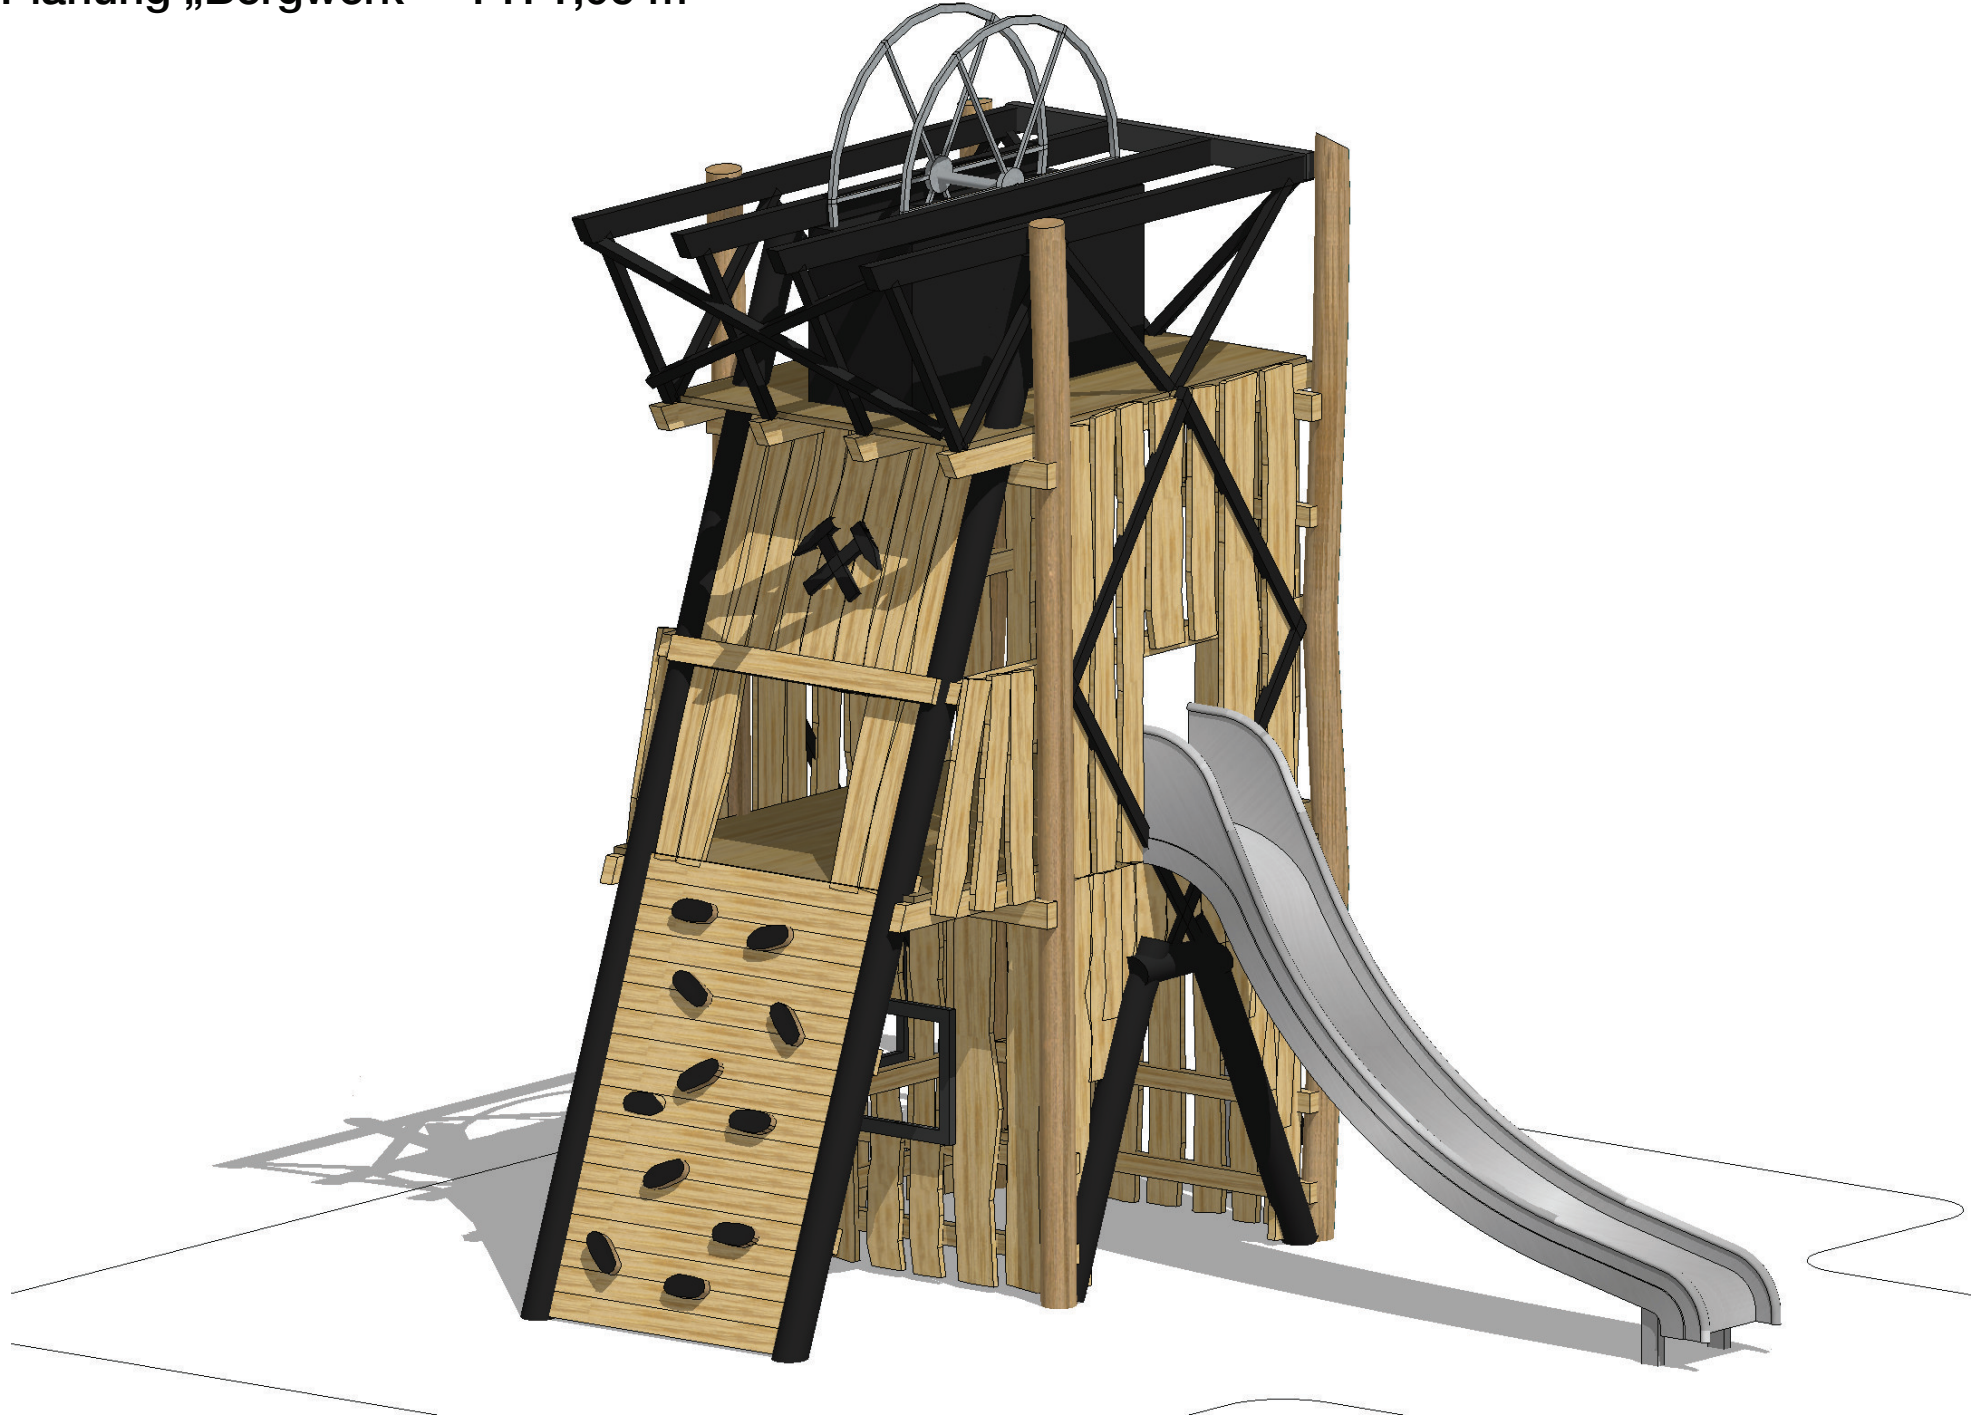
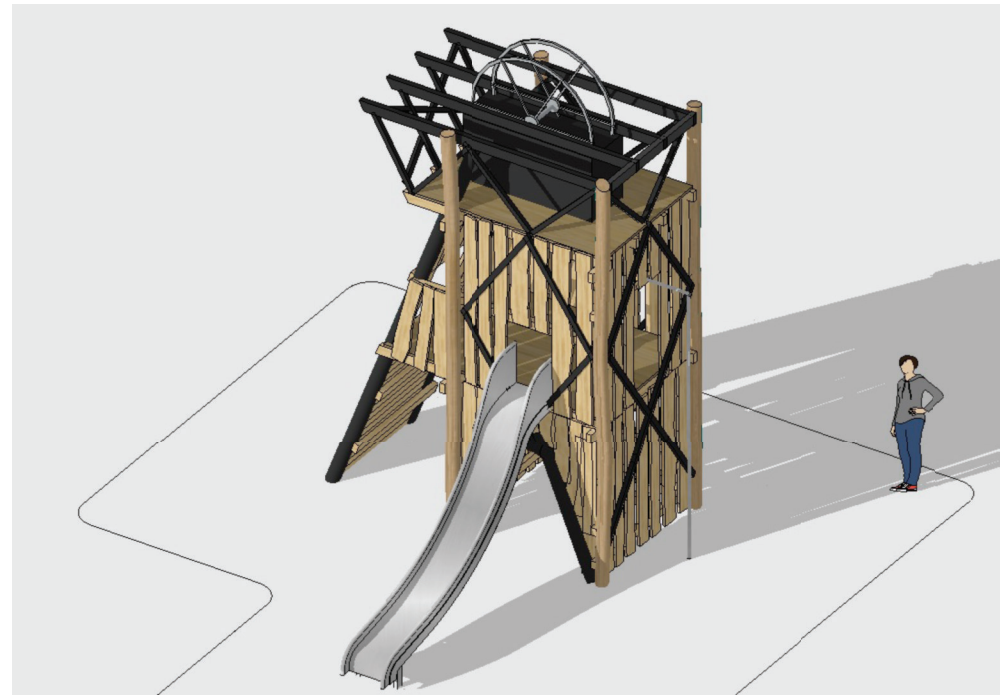


Planung „Bergwerk“ – PH 1,95 m

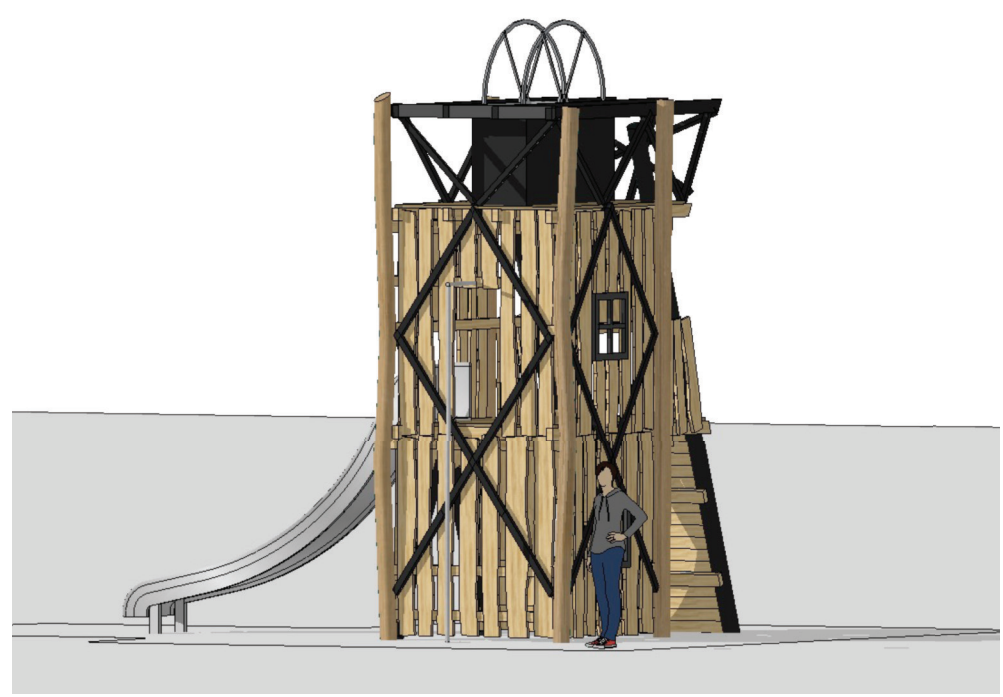


„Bergwerk“ – PH 1,95 m – Ansichten

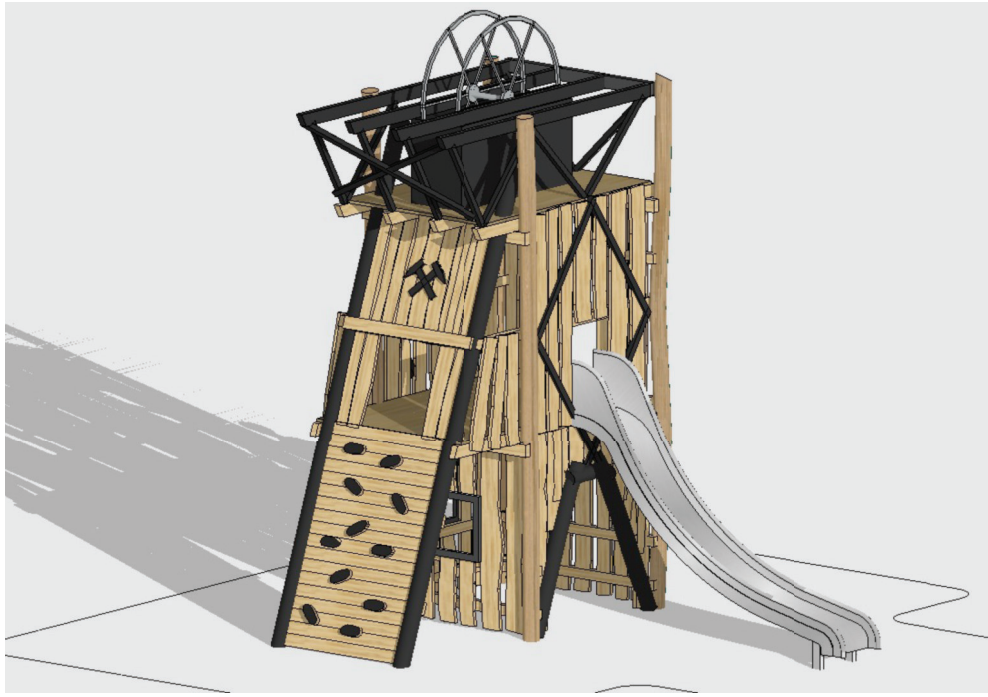


„Bergwerk“ – PH 1,95 m – Aufsicht

ohne Dach – Maßstab 1:30

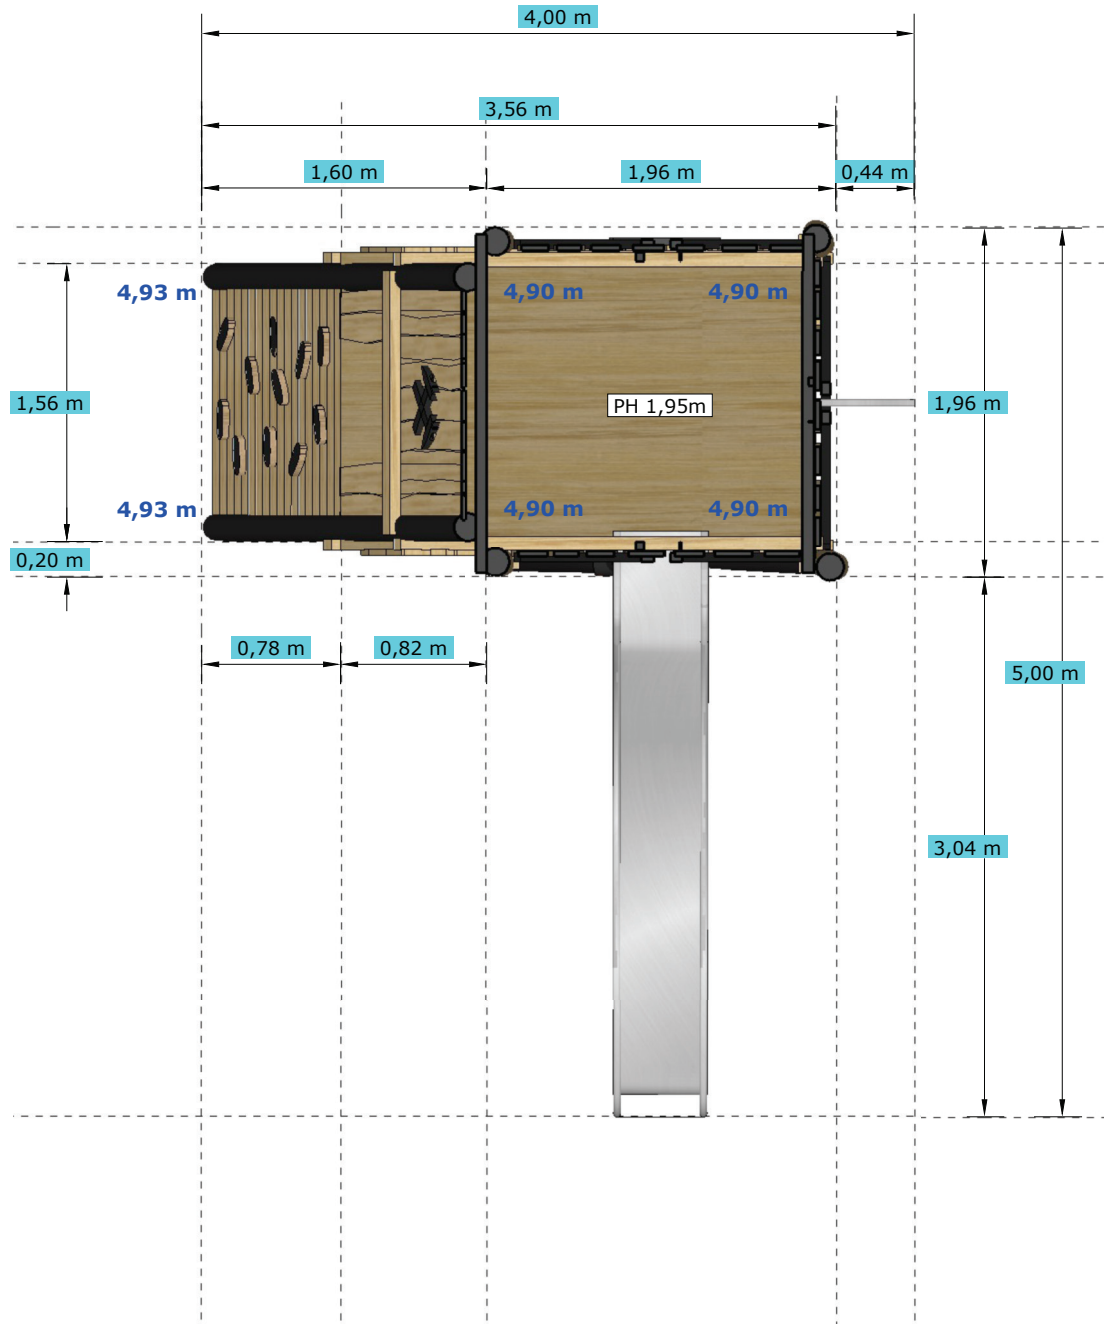


Länge der Stämme mit Eisenfuß
(Länge der Stämme ohne Eisenfuß
+ 0,70 oder 0,80m)

Achtung!
Wenn der Sicherheitsbereich
mit einer Borde begrenzt
wird, kann es notwendig
sein, diesen **um ca. 50 cm**
zu erweitern!

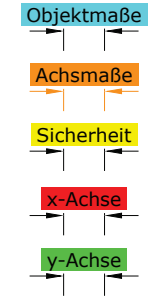


Sicherheitsbereich – Maßstab 1:70

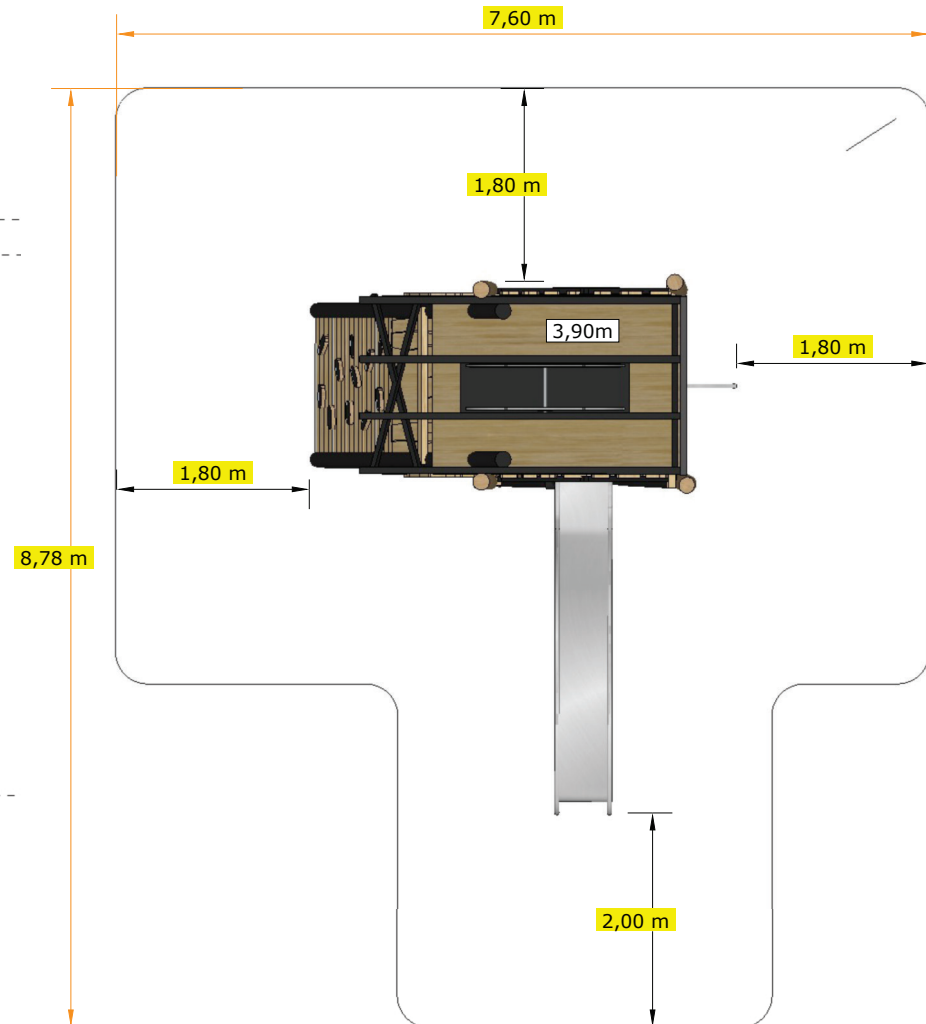

„Bergwerk“ – PH 1,95 m – Aufsicht – xy-Fundamentplan

Fundamentplan – Maßstab 1:30

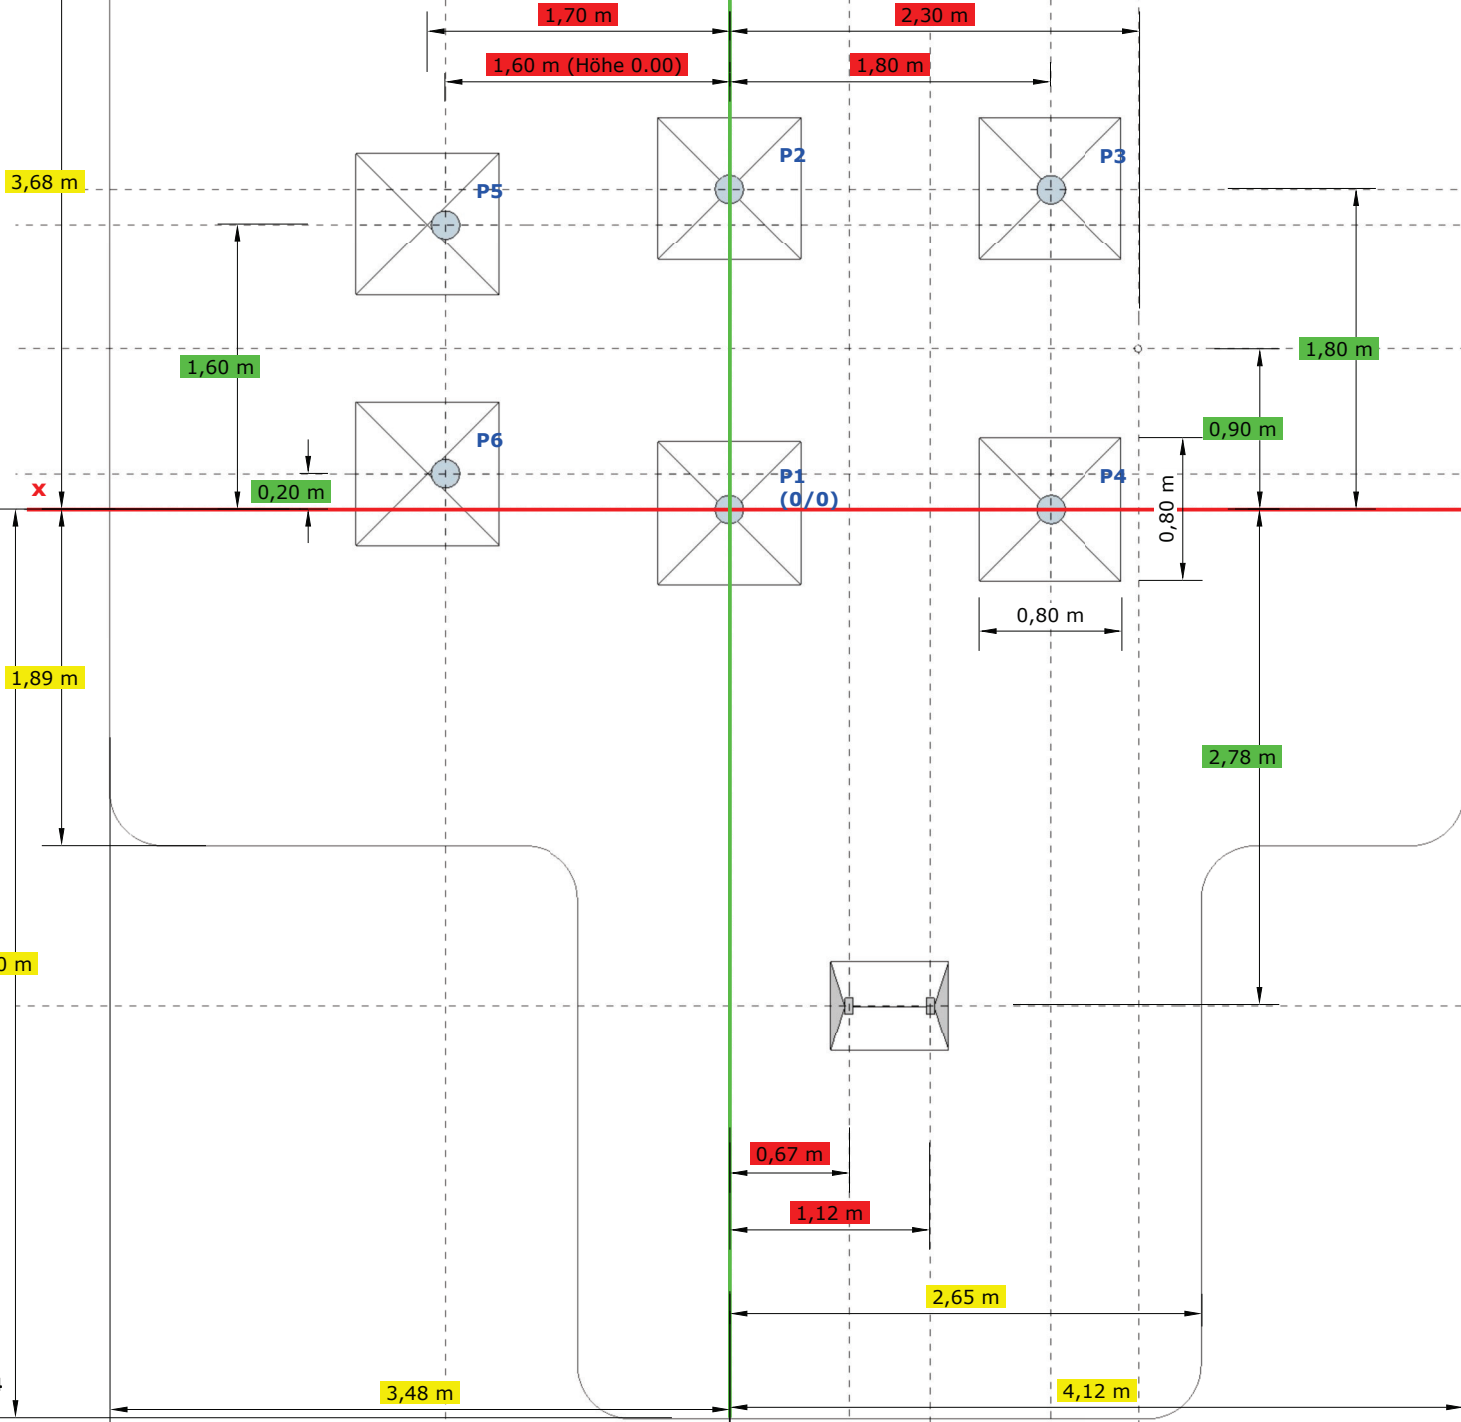

- Objektmaße
- Achismaße
- Sicherheit
- x-Achse
- y-Achse

