



# Spielplatz Rüssen-Kleinstorkwitz – Riesenschaukel

Ansicht 3D

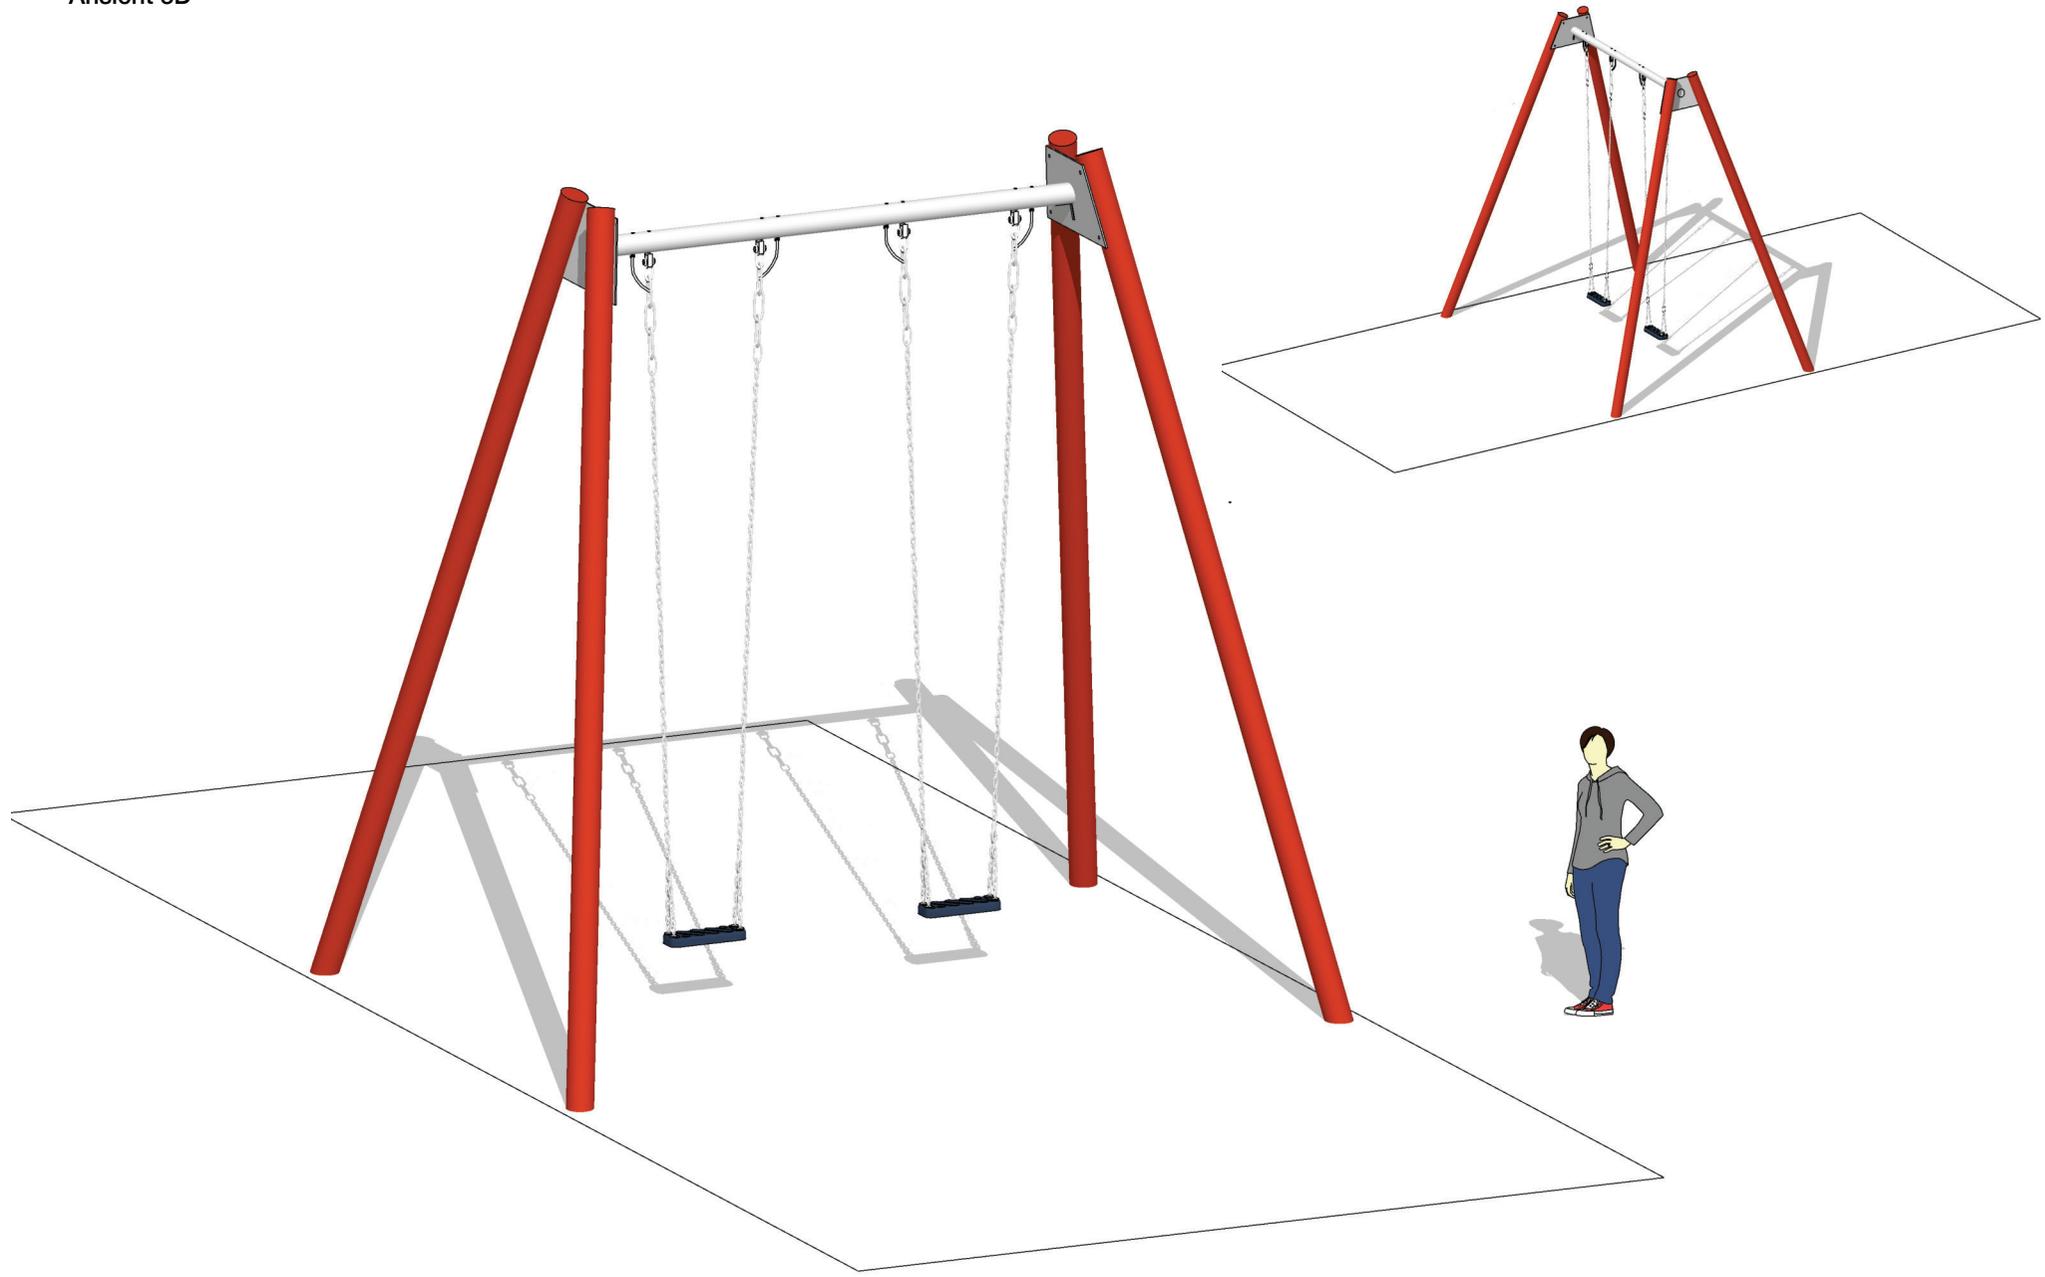

# Spielplatz Rüssen-Kleinstorkwitz – Riesenschaukel – Aufsicht – Fundamentplan xy

Aufsicht / Sicherheitsbereich Maßstab 1:40

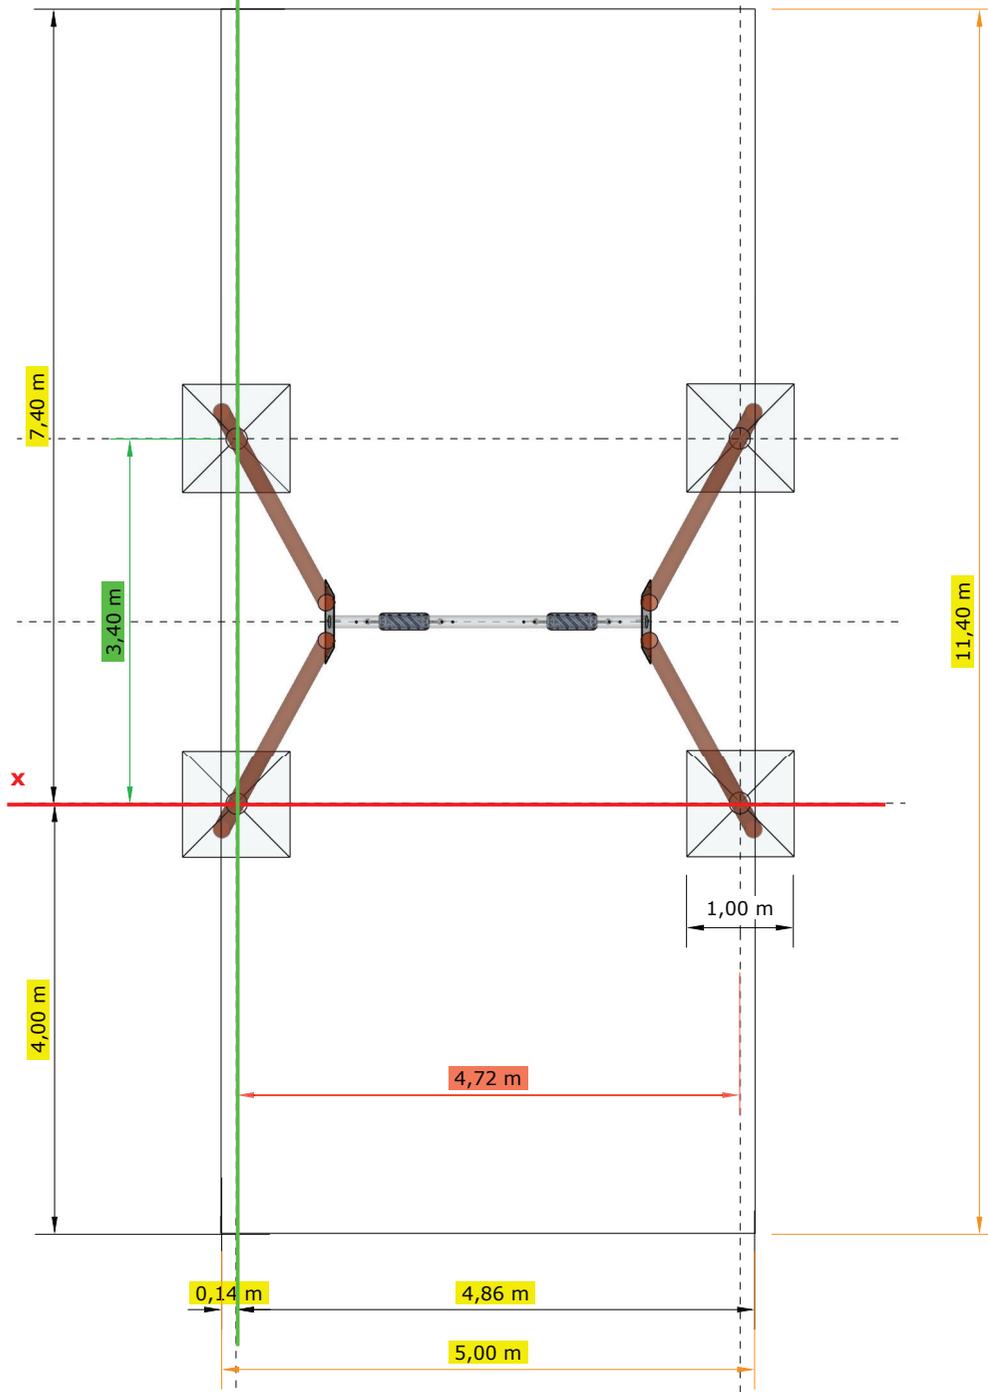


- Objektmaße
- Achismaße
- Sicherheit
- x-Achse
- y-Achse



SPIELFELDER

Holzwelten  
Frank Heilemann

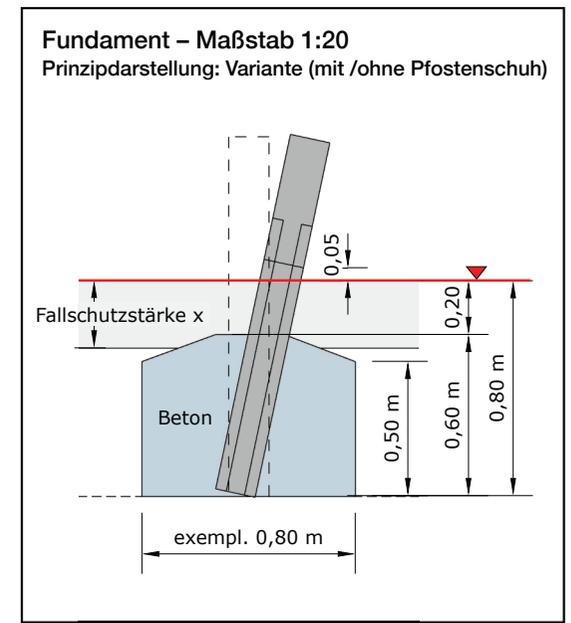

**Achtung!**  
Wenn der Sicherheitsbereich mit einer Borde begrenzt wird, kann es notwendig sein, diesen **um ca. 50 cm** zu erweitern!