


# K 3 – Reck – Dreifach mit Sprossenleiter

Ansicht 3D

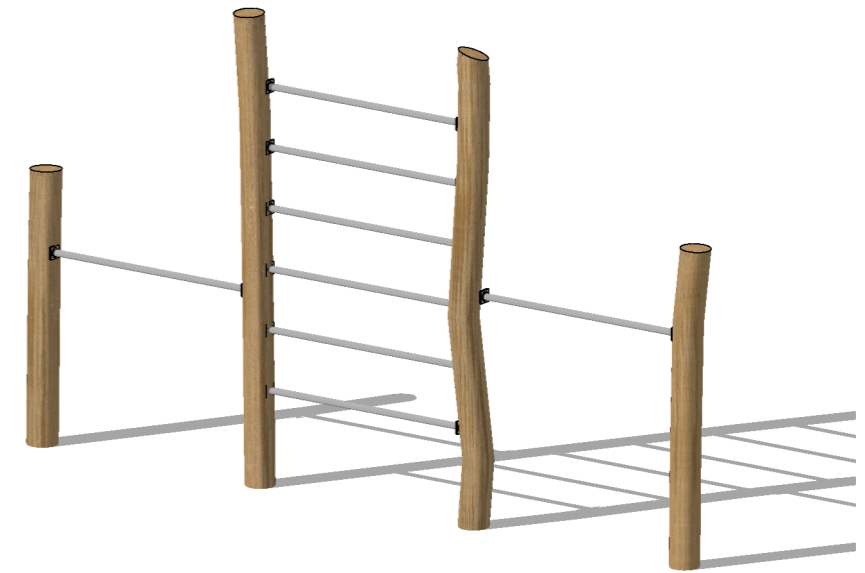

**Achtung:**

Die Höhe der Reckstangen kann in der Höhe der Pfosten frei bestimmt werden!  
 Ab einer Höhe von 1,50m wird Fallschutz benötigt.  
 Der Sicherheitsbereich richtet sich nach der Höhe der Reckstangen.

**Achtung!**

Wenn der Sicherheitsbereich mit einer Borde begrenzt wird, kann es notwendig sein, diesen **um ca. 50 cm** zu erweitern!

Aufsicht/ Fundament – Maßstab 1:30

