

# B 27 – Spielanlage „Kunterbunt“




# B 27 – Spielanlage „Kunterbunt“ – Ansichten




# B 27 – Spielanlage „Kunterbunt“ – Aufsicht


Schnitte – Maßstab 1:30

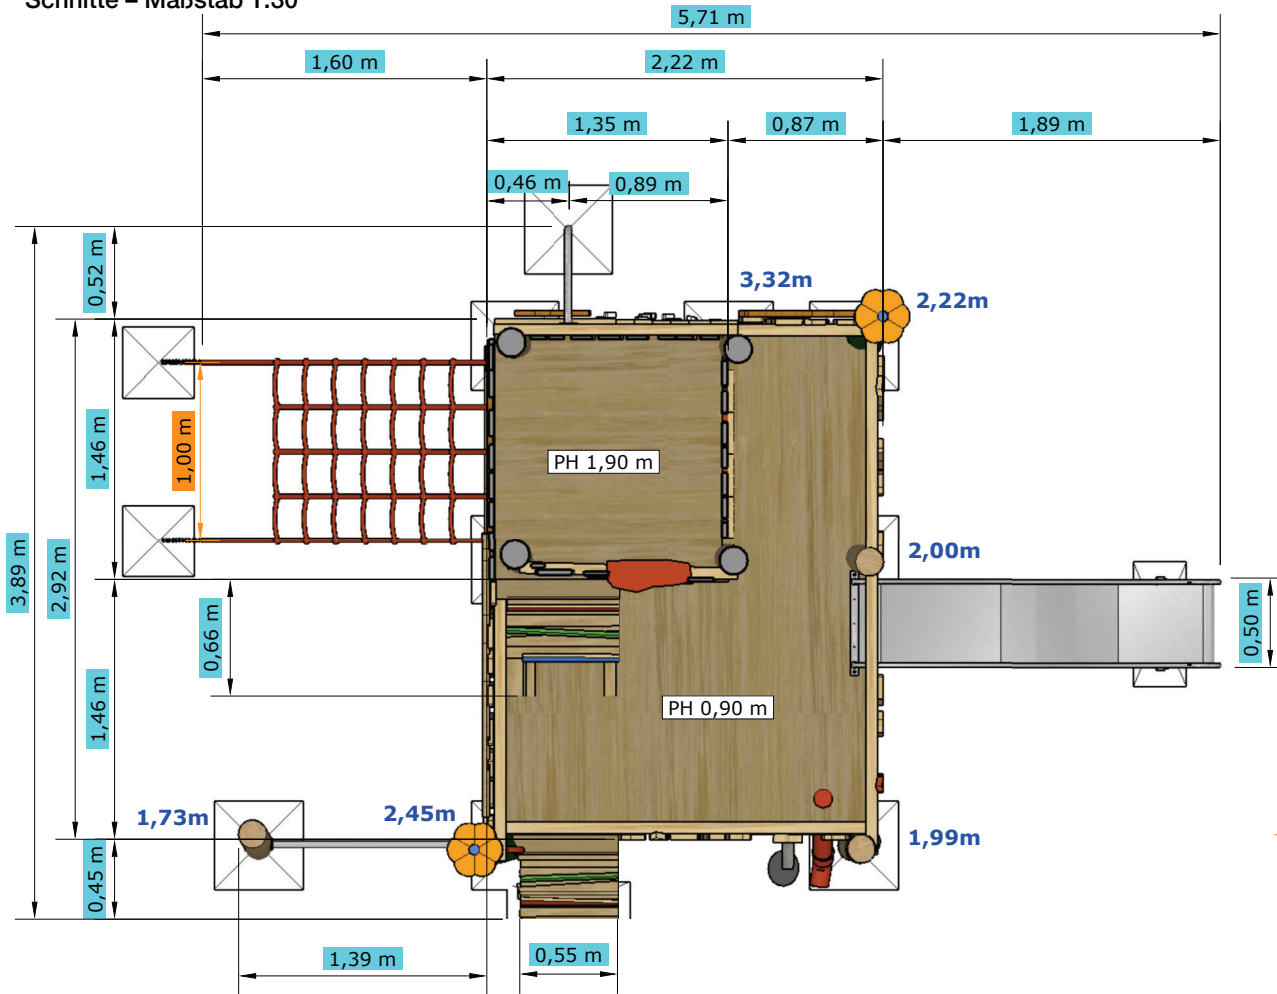


**Länge der Stämme mit Eisenfuß**  
(Länge der Stämme ohne Eisenfuß  
+ 0,70 oder 0,80m)

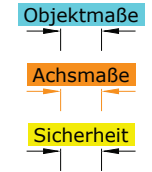

Schnitt

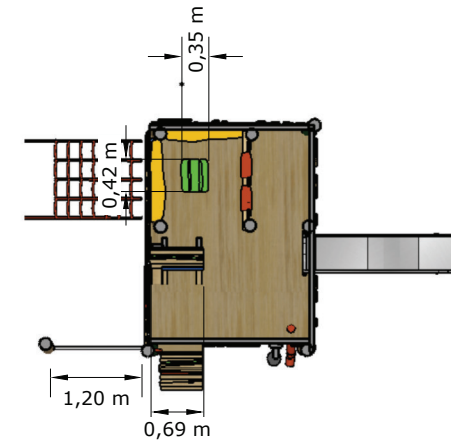


Sicherheitsbereich – Maßstab 1:70

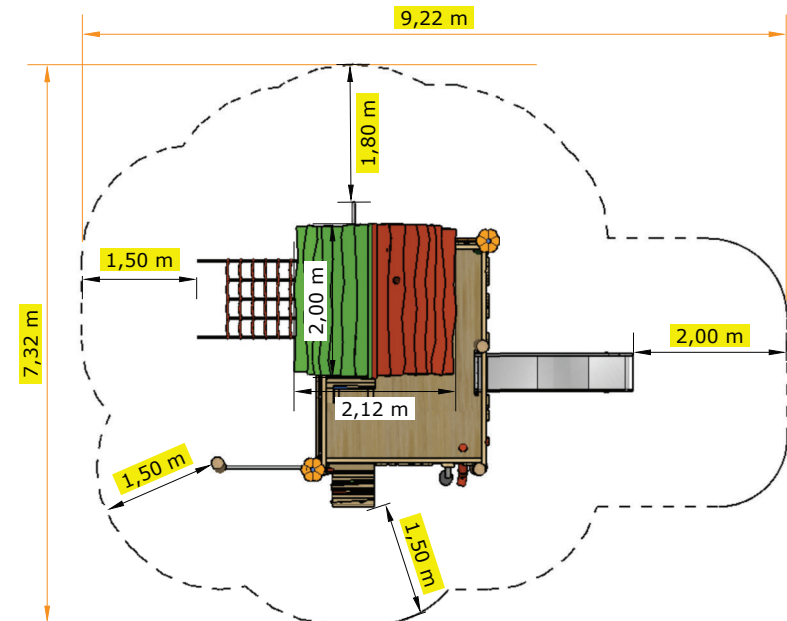

**Achtung!**  
Wenn der Sicherheitsbereich  
mit einer Borde begrenzt  
wird, kann es notwendig  
sein, diesen **um ca. 50 cm**  
zu erweitern!

# B 27 – Spielanlage „Kunterbunt“ – Aufsicht – xy-Fundamentplan OK +0.00

Fundamentplan – Maßstab 1:30

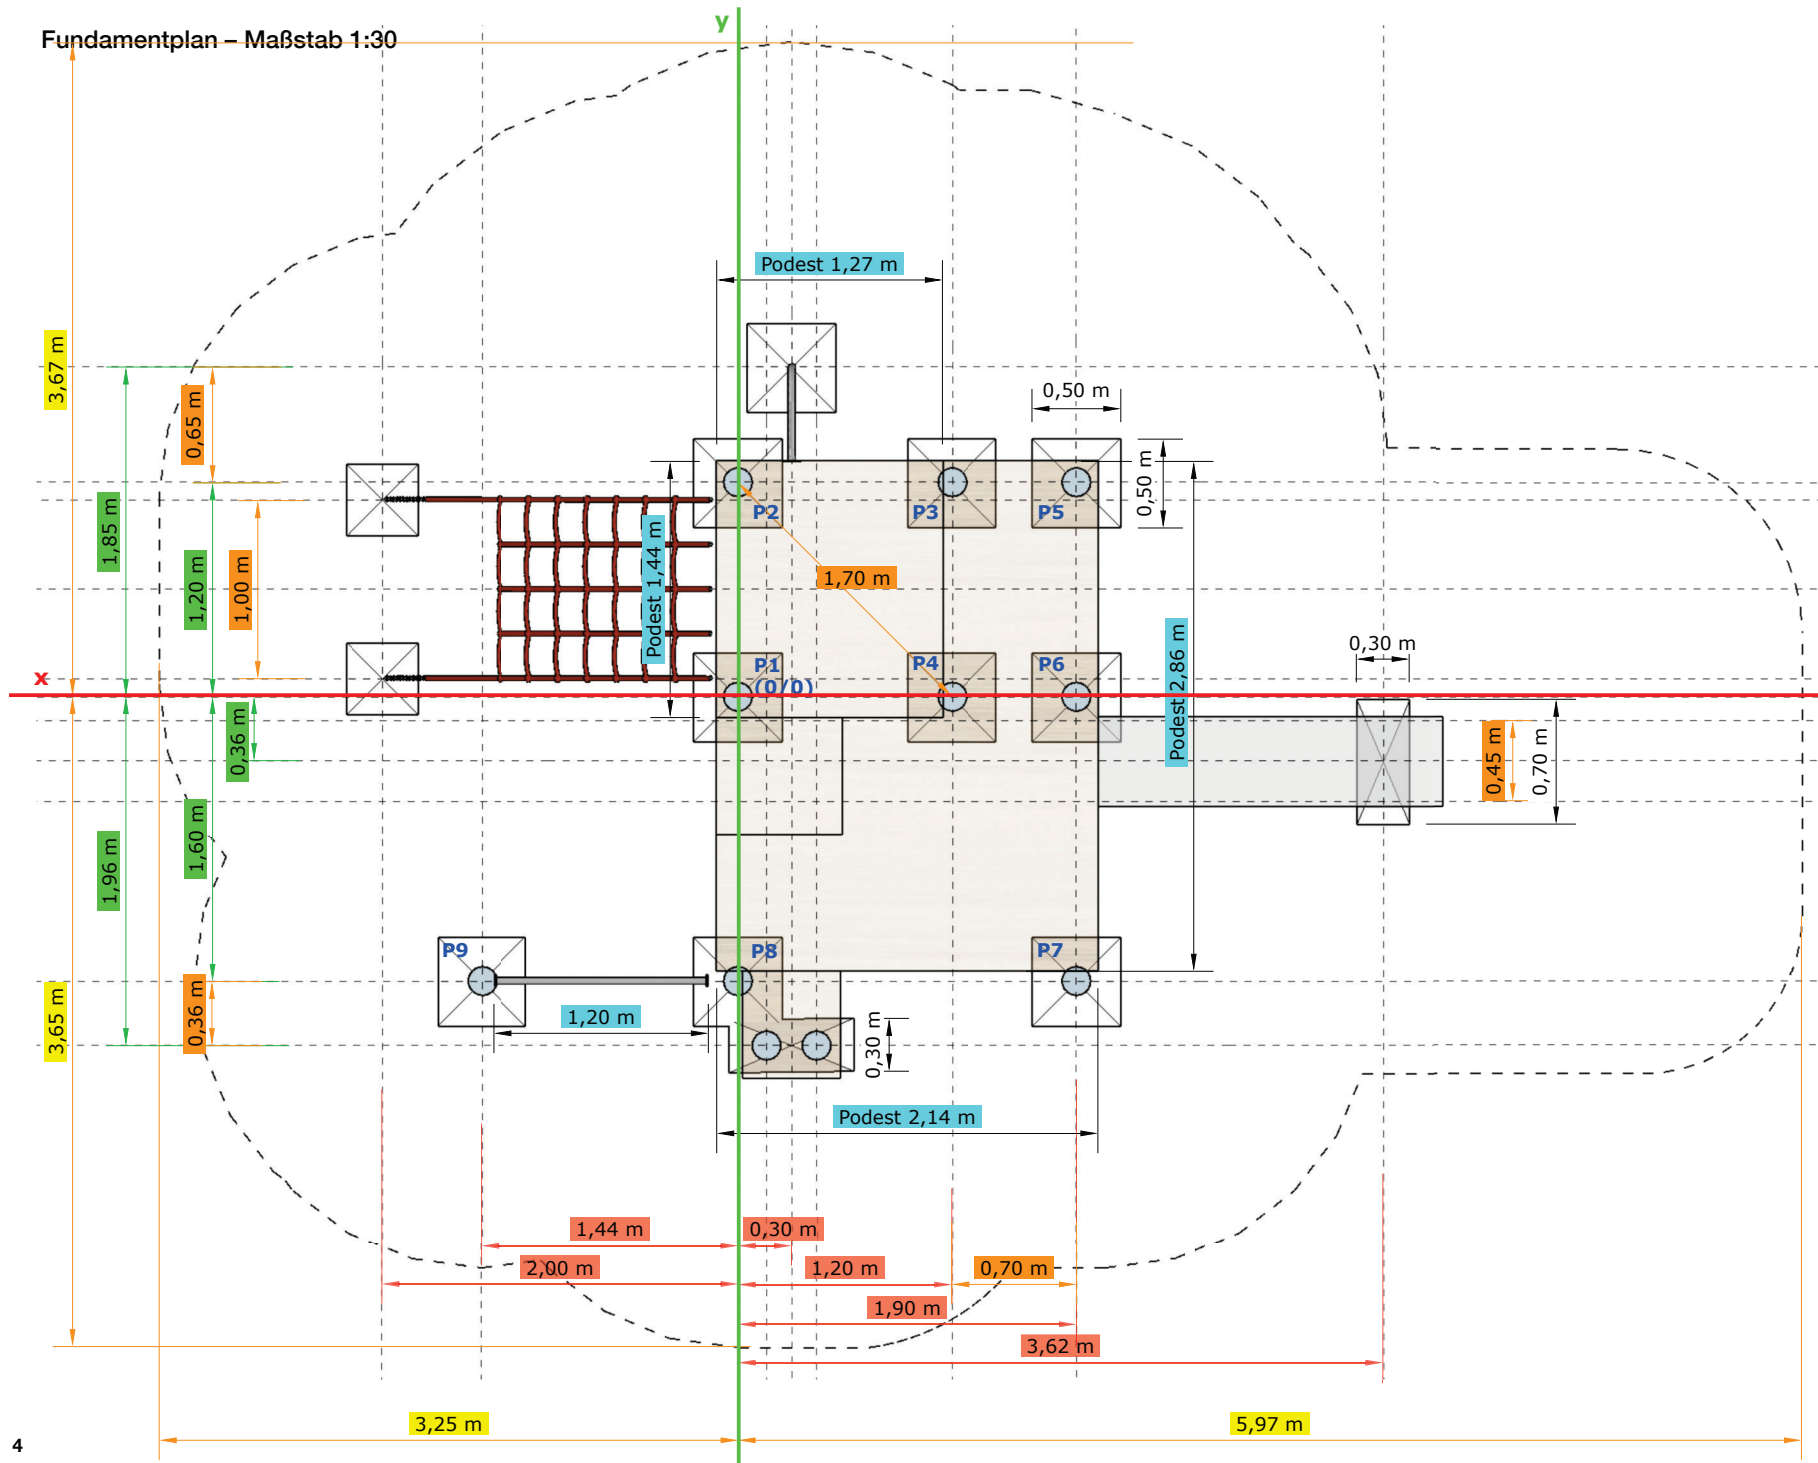

- Objektmaße
- Achismaße
- Sicherheitsbereich
- x-Achse
- y-Achse