
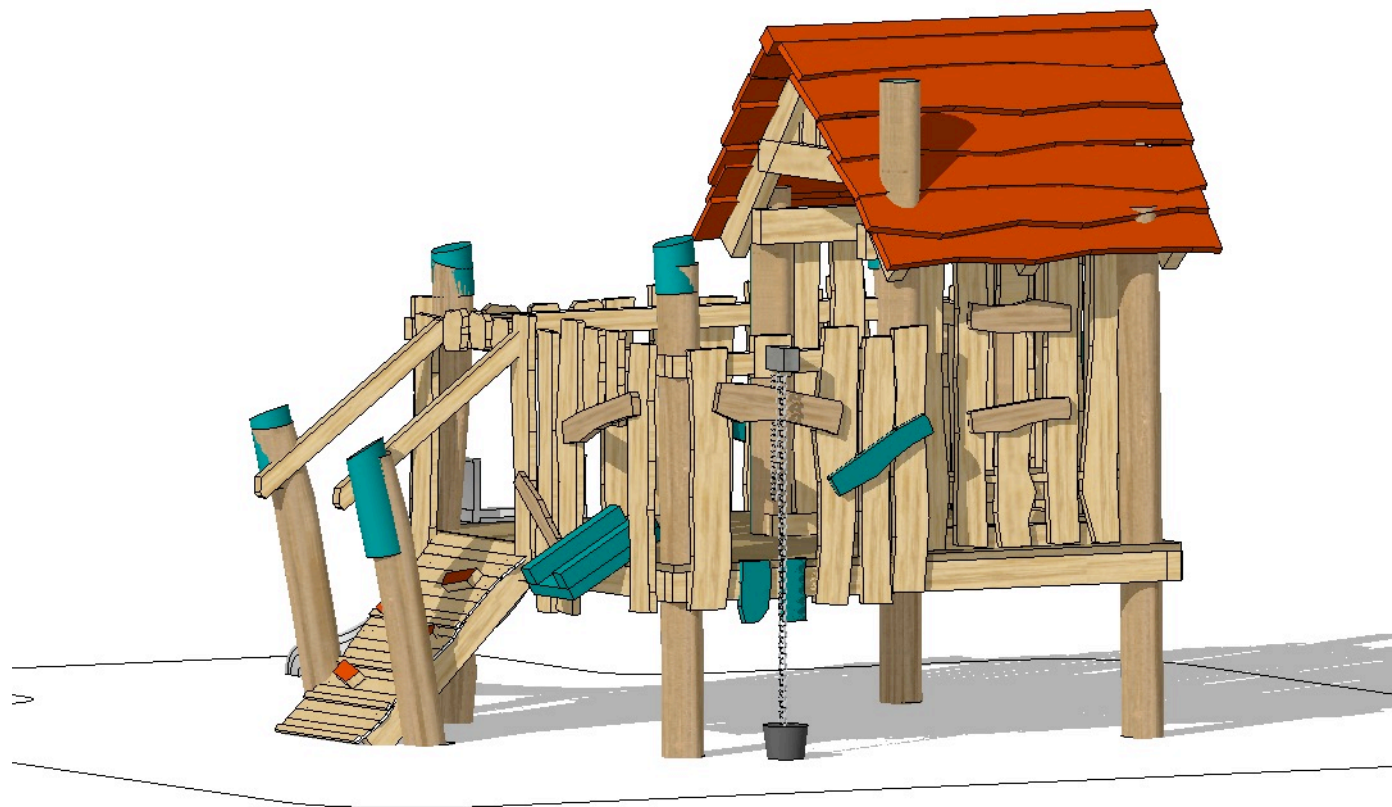




D1 „Spielbude“ – PH 0,75 m – Ansichten

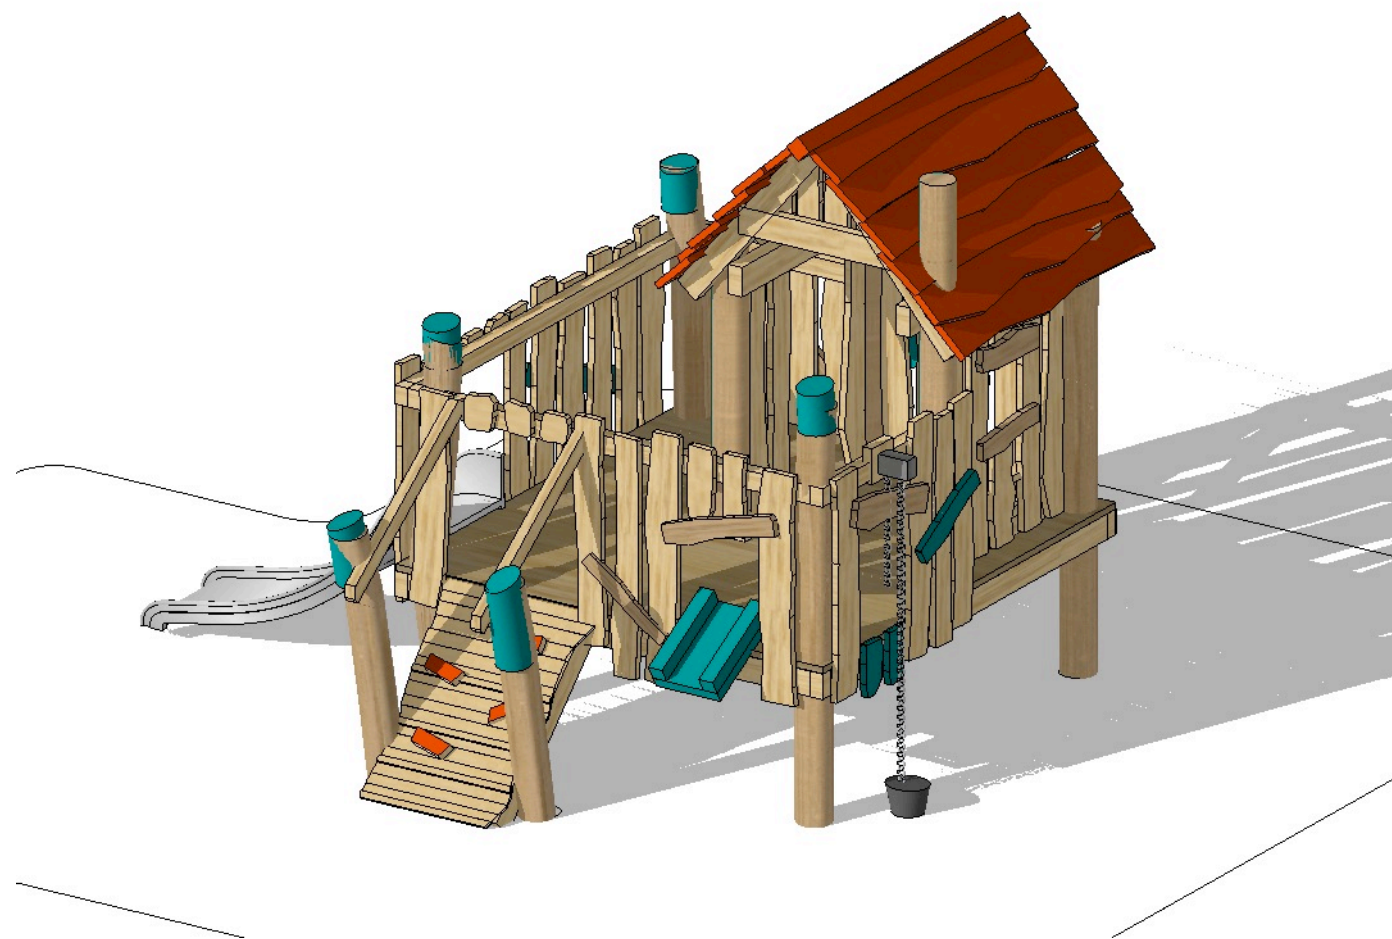

D1 „Spielbude“ – PH 0,75 m – Aufsicht


Maßstab 1:25

Länge der Stämme mit Eisenfuß
 (Länge der Stämme ohne Eisenfuß
 + 0,70 oder 0,80m)

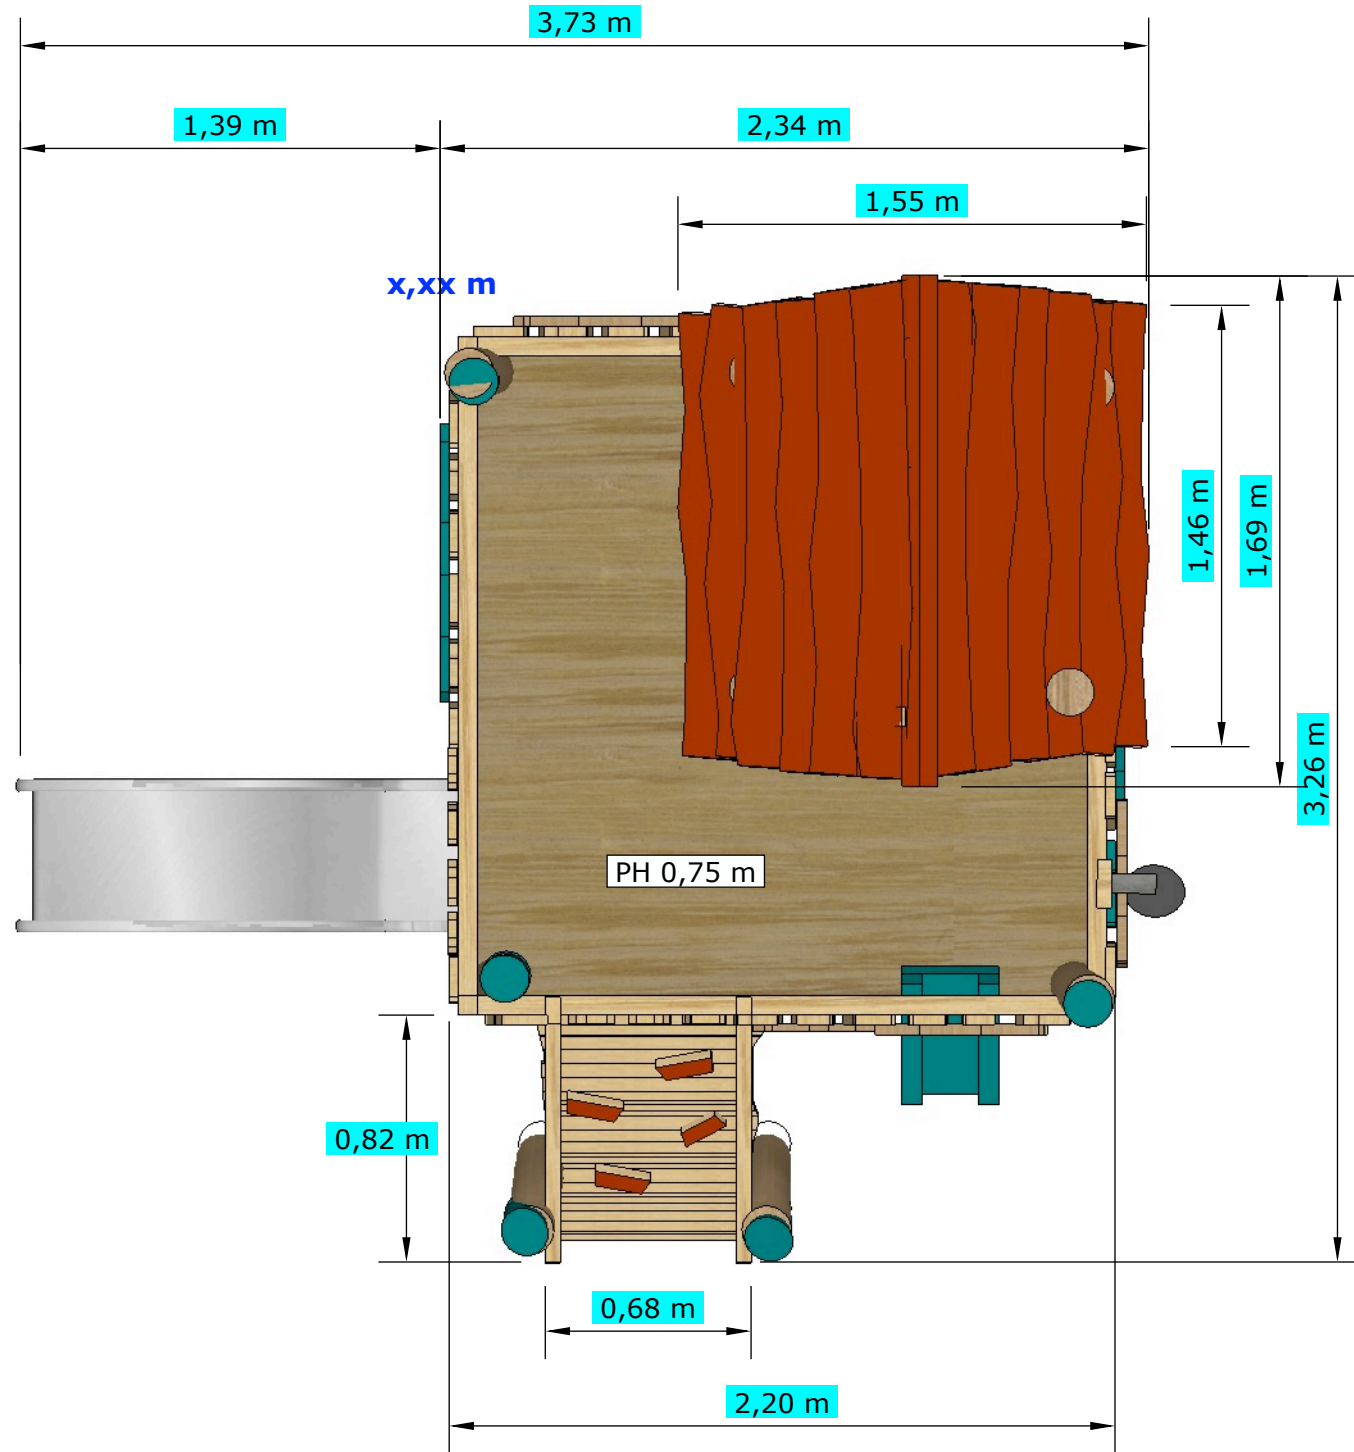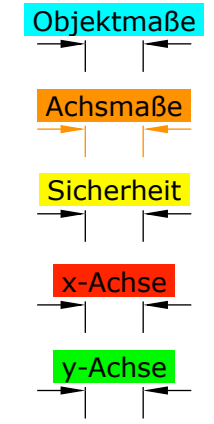


Sicherheitsbereich – Maßstab 1:70

Achtung!
 Wenn der Spielbereich mit einer Borte begrenzt wird, muss der Sicherheitsbereich umlaufend **um 50 cm** erweitert werden!

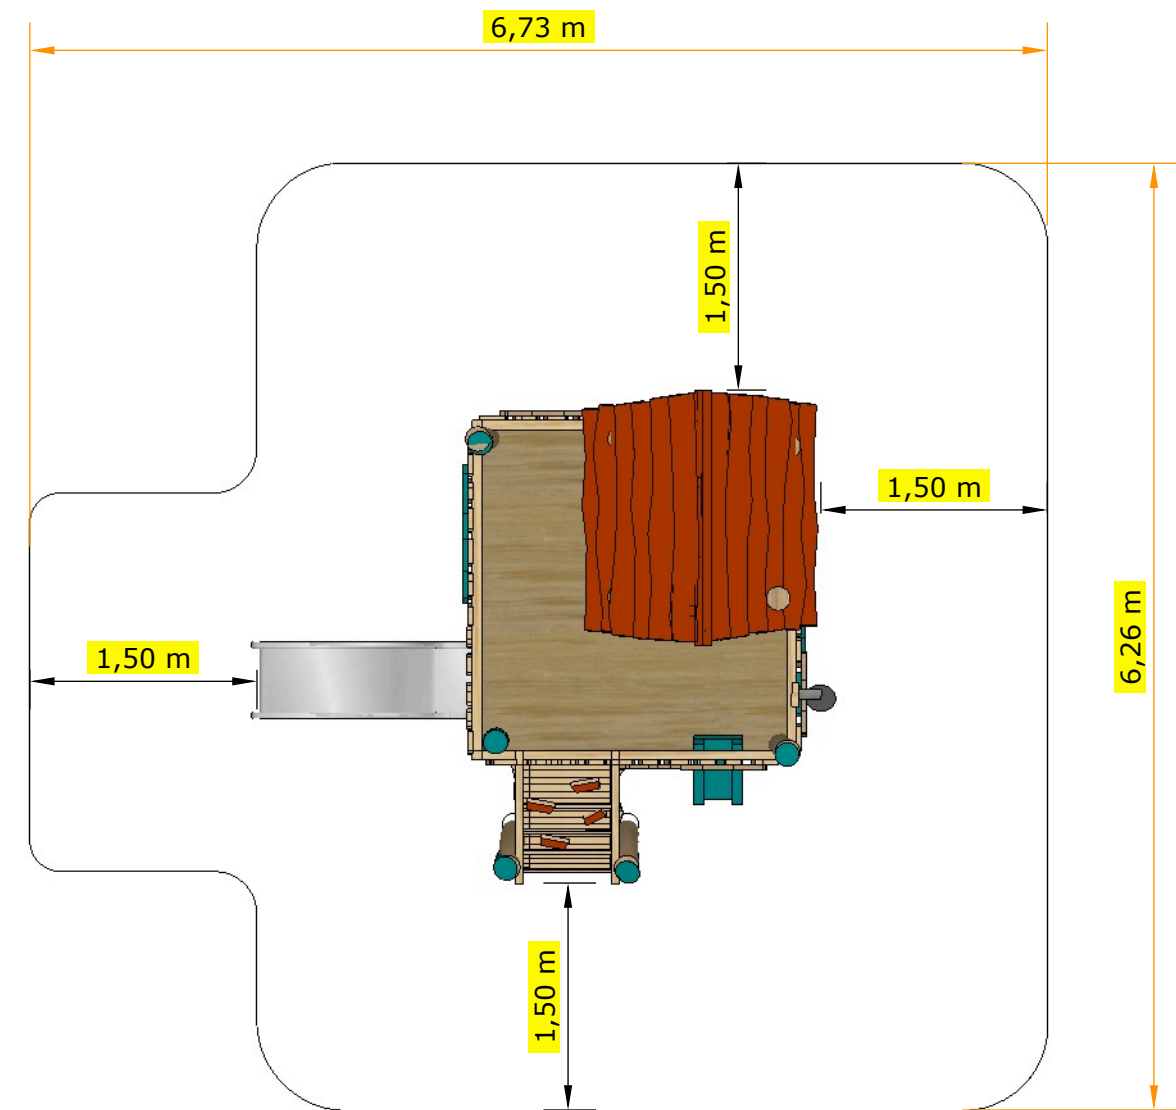

D1 „Spielbude“ – PH 0,75 m – Aufsicht – xy-Fundamentplan

Fundamentplan – Maßstab 1:30

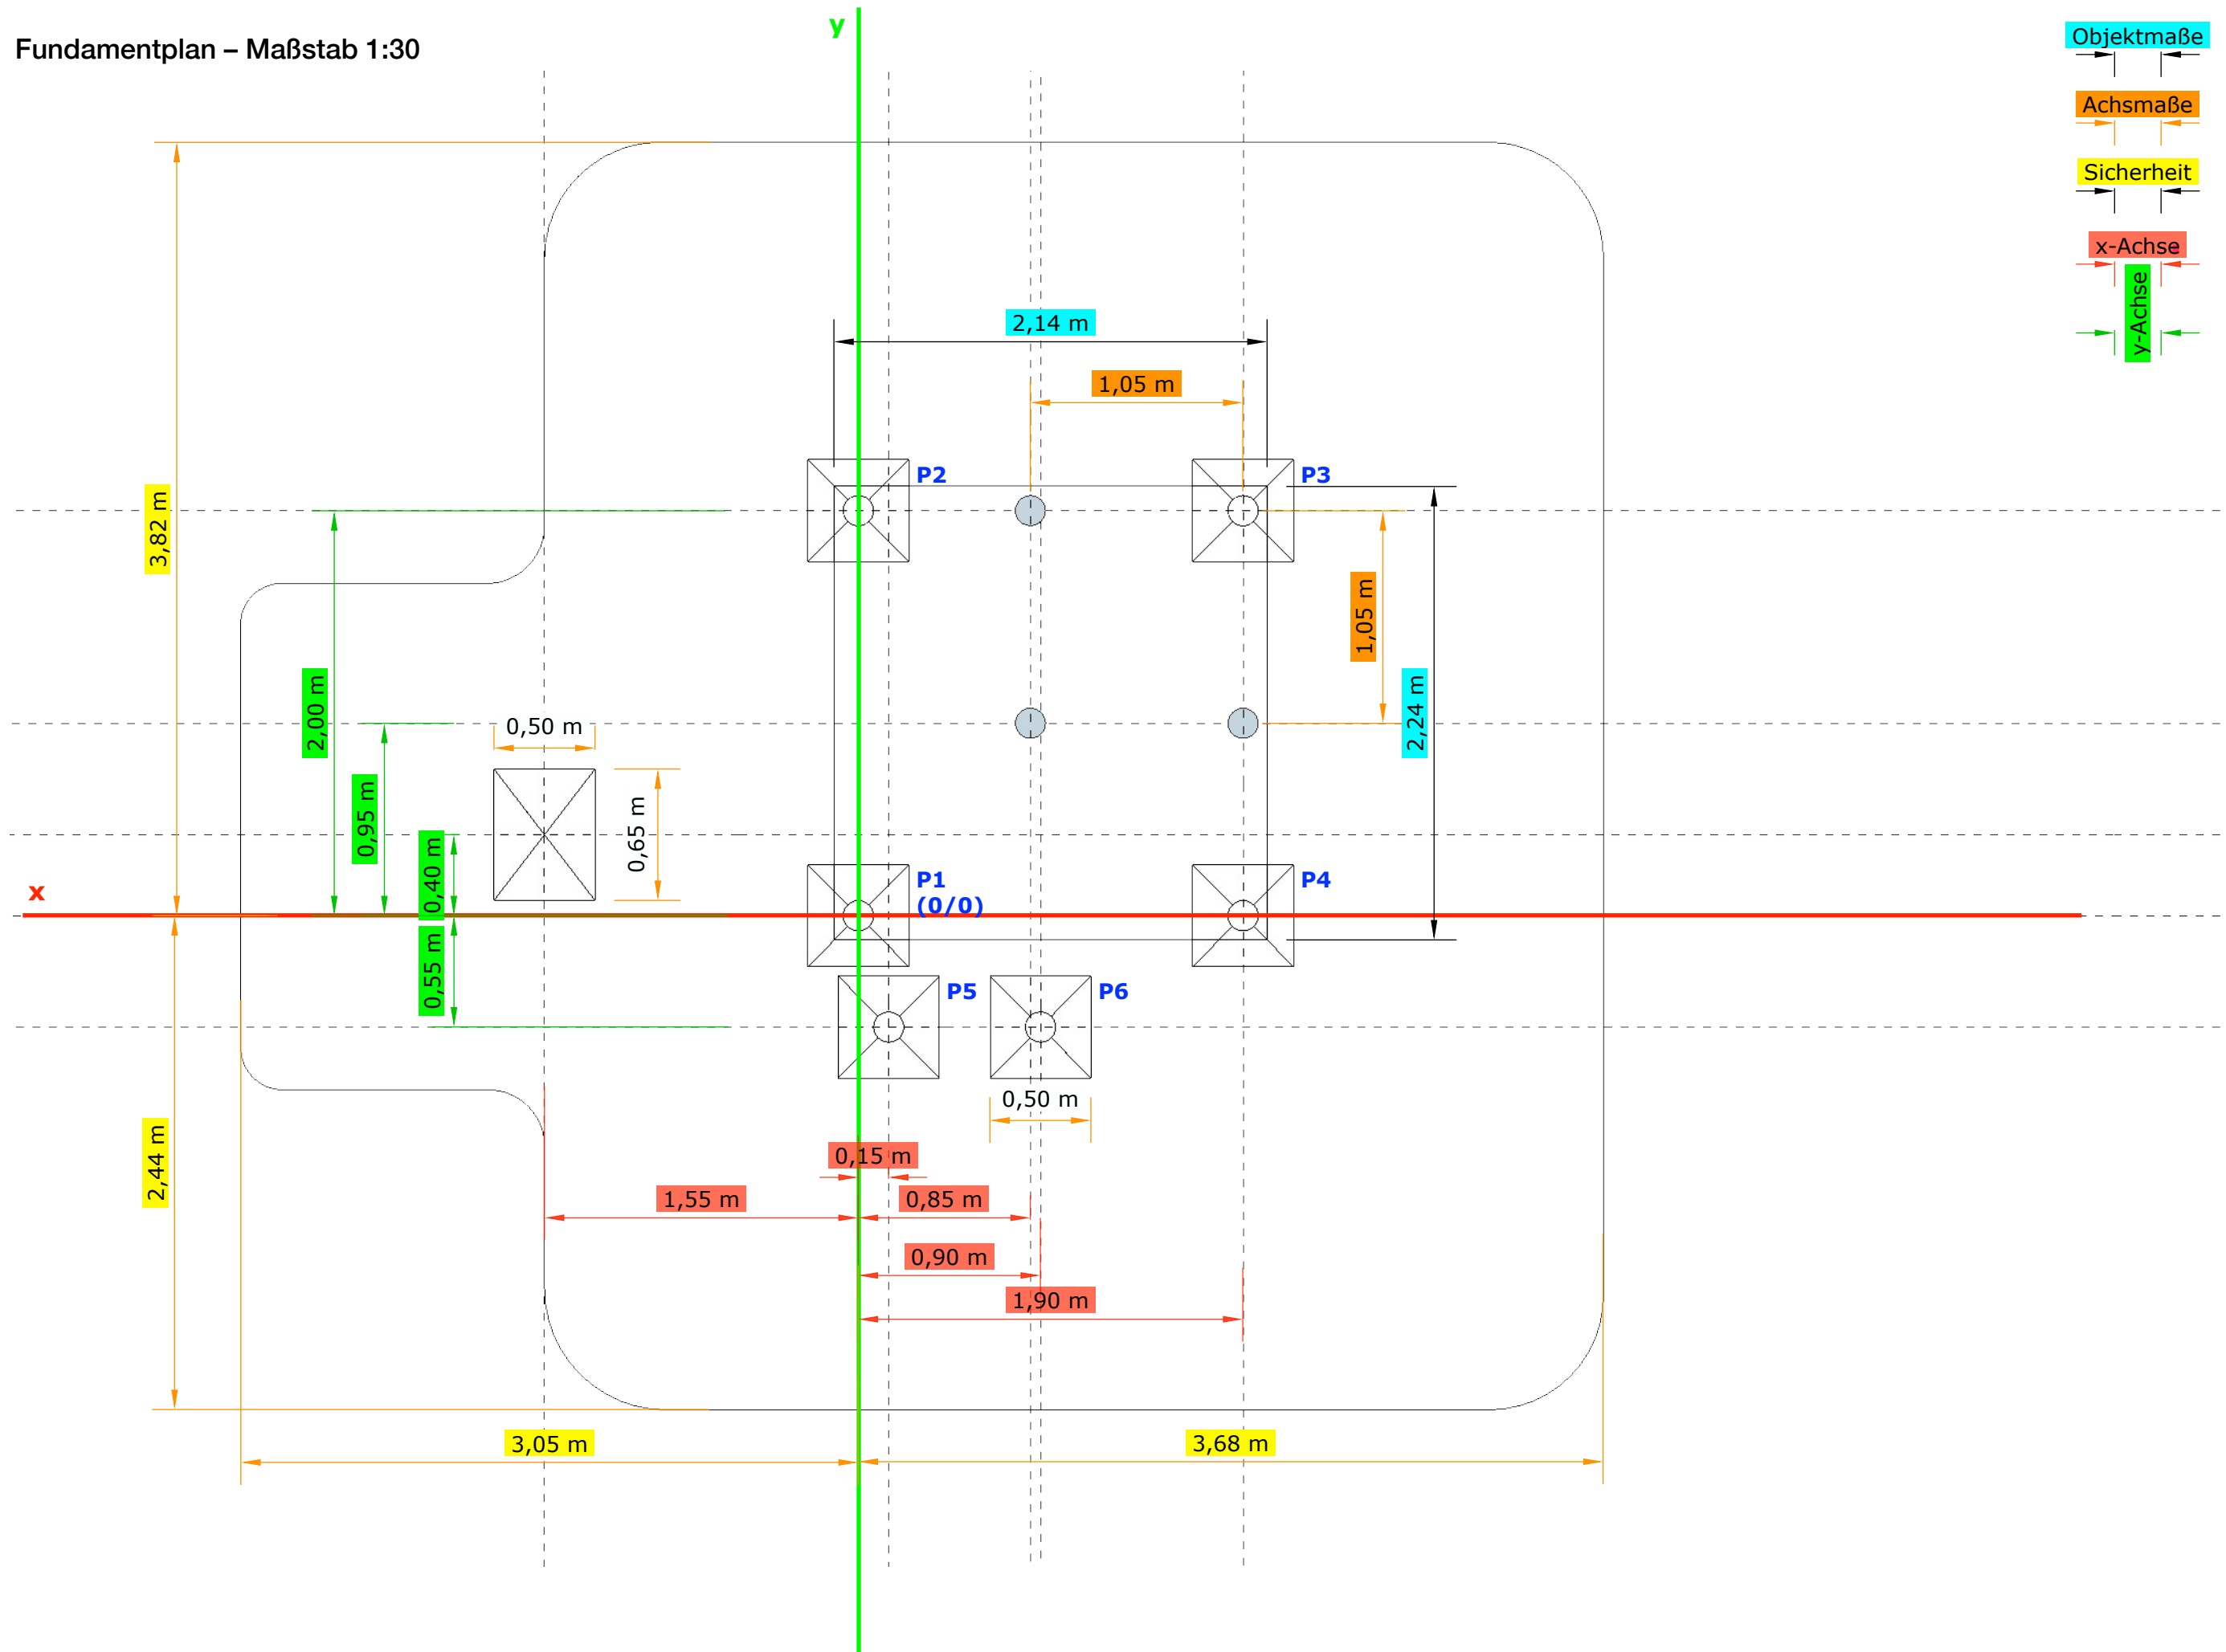

Objektmaße
 Achsmaße
 Sicherheit
 x-Achse
 y-Achse