

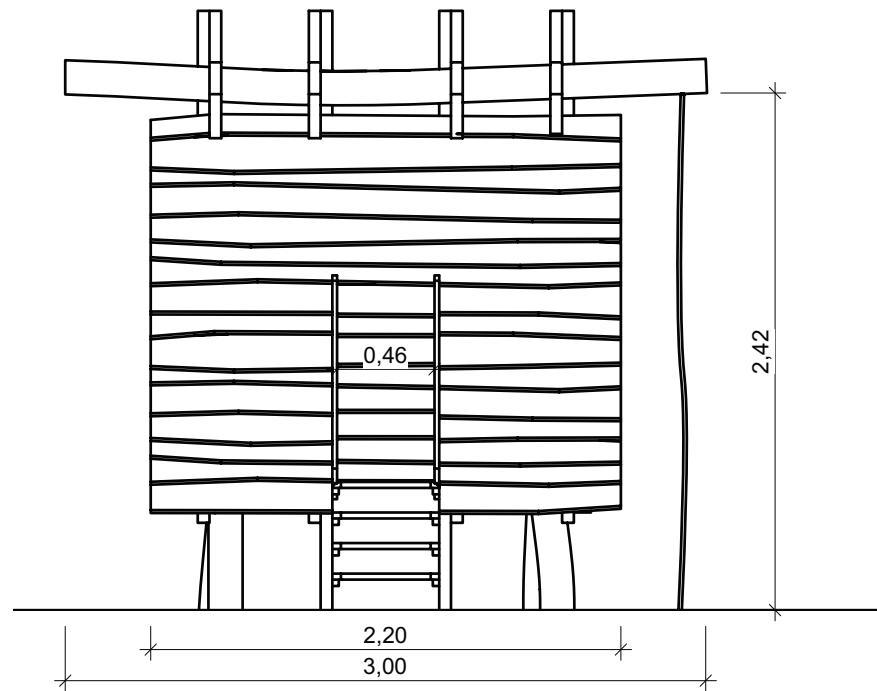


E-9.0 Finnhütte - Perspektiven und Ansichten

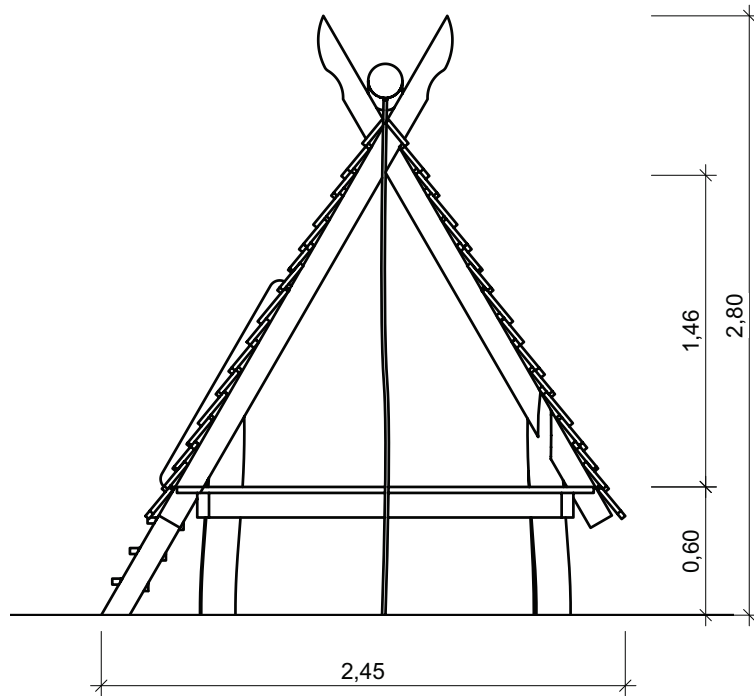

E-9.0 Finnhütte - Fundamentplan

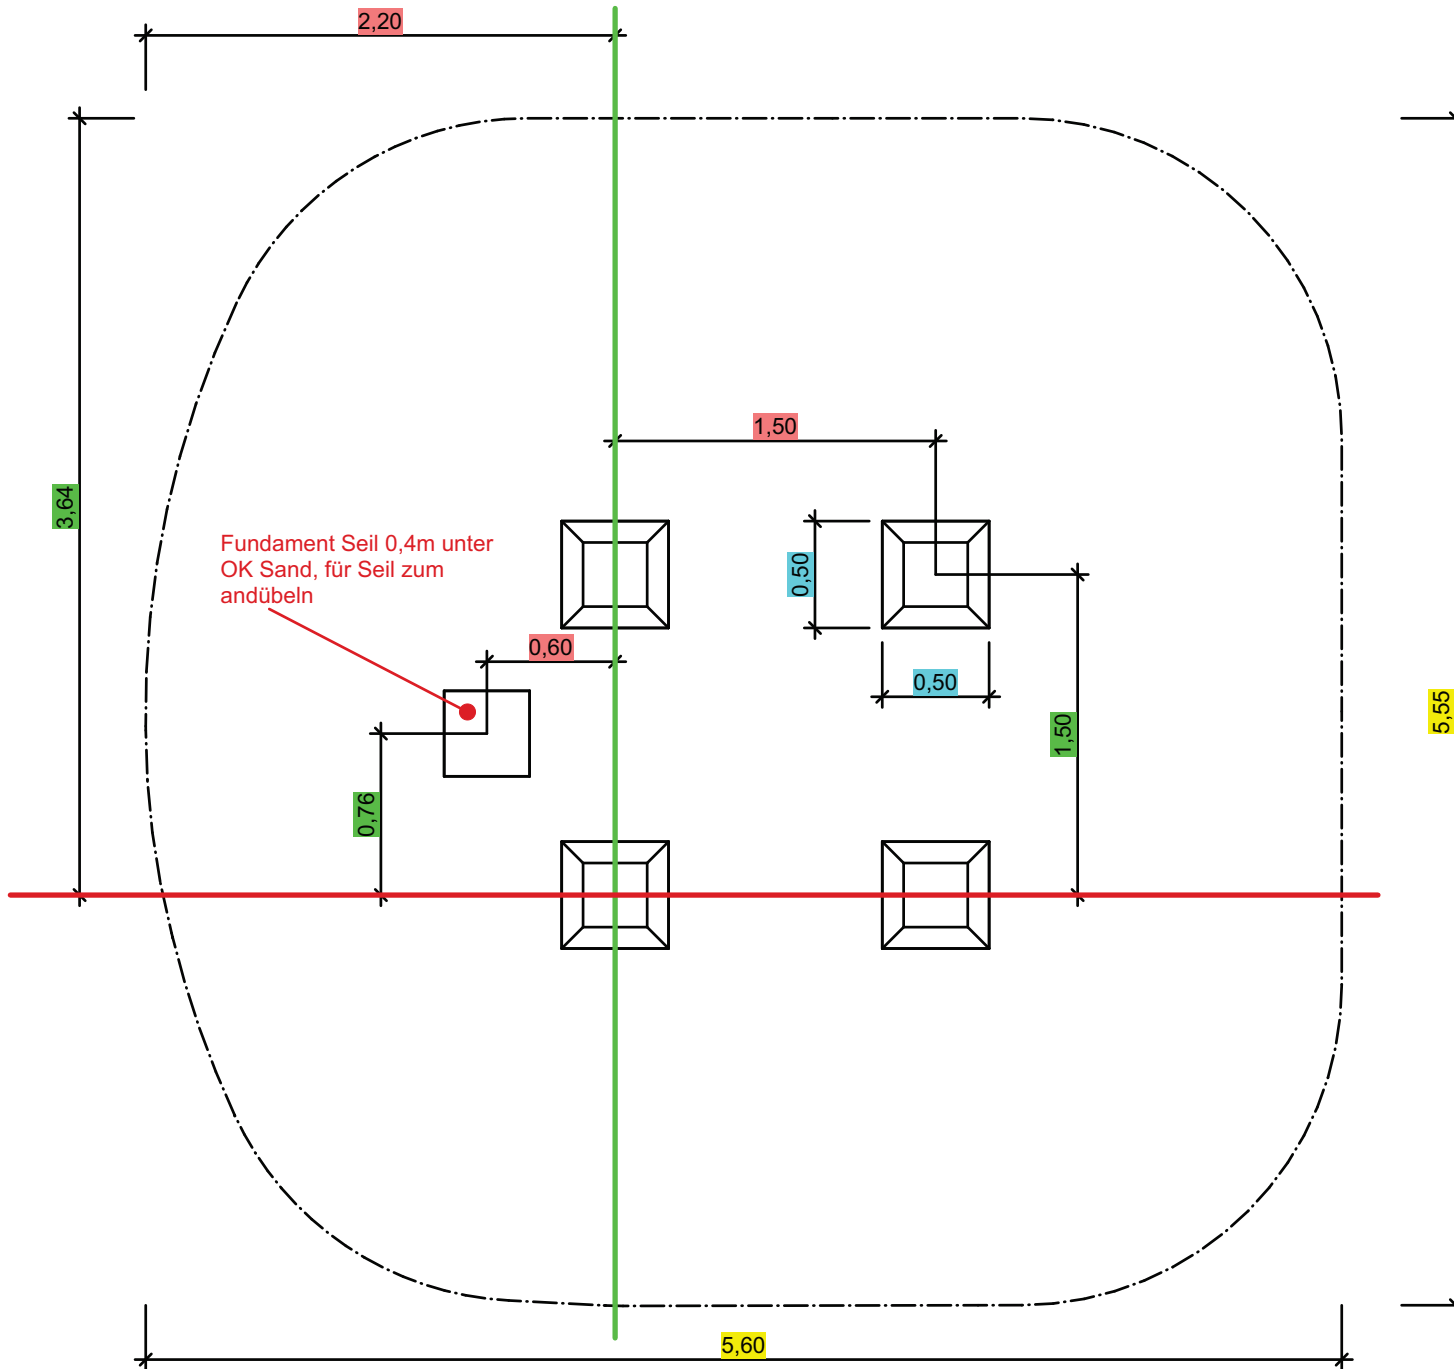

Legende	
	Objektmaße
	Achsmaße
	Sicherheit
	x-Achse
	y-Achse

