

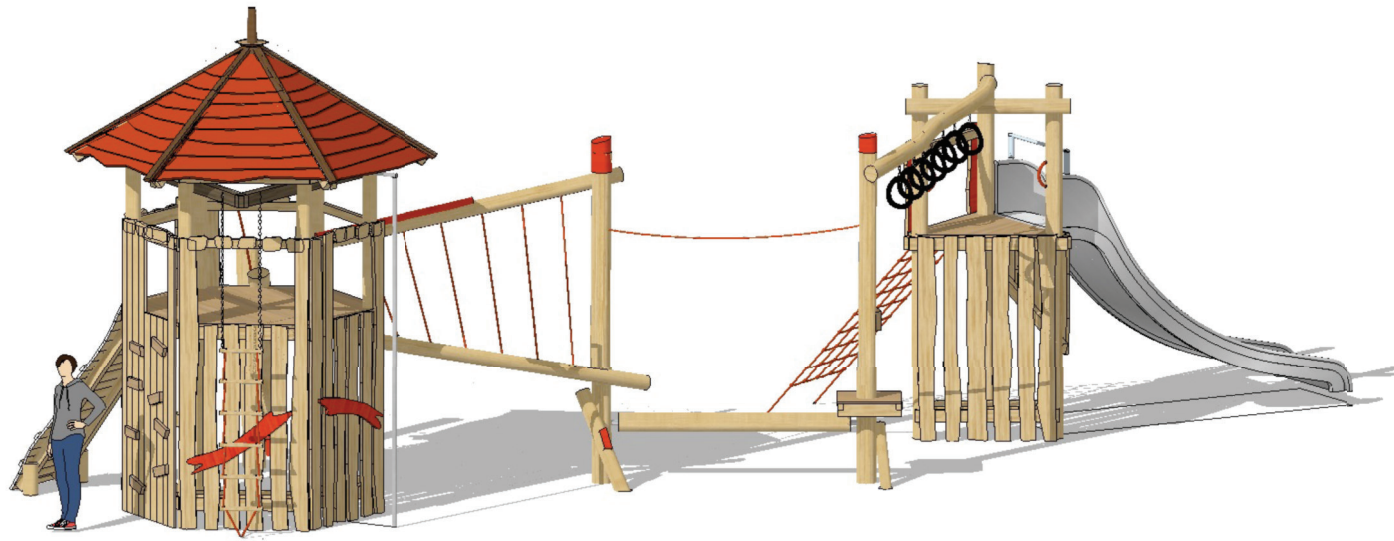


# Spielanlage Frohburg – „Schlaufüchse“ – Ansichten

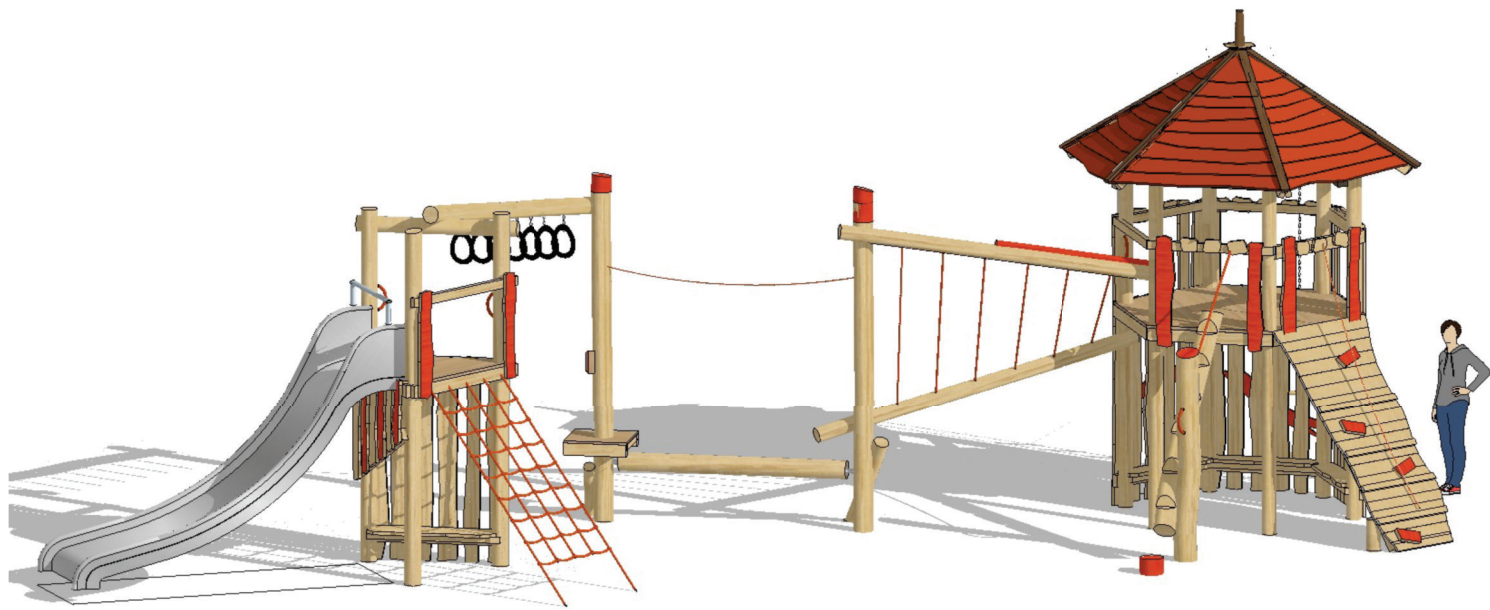


# Spielanlage Frohburg – „Schlaufüchse“ – Aufsicht

ohne Dach – Maßstab 1:50

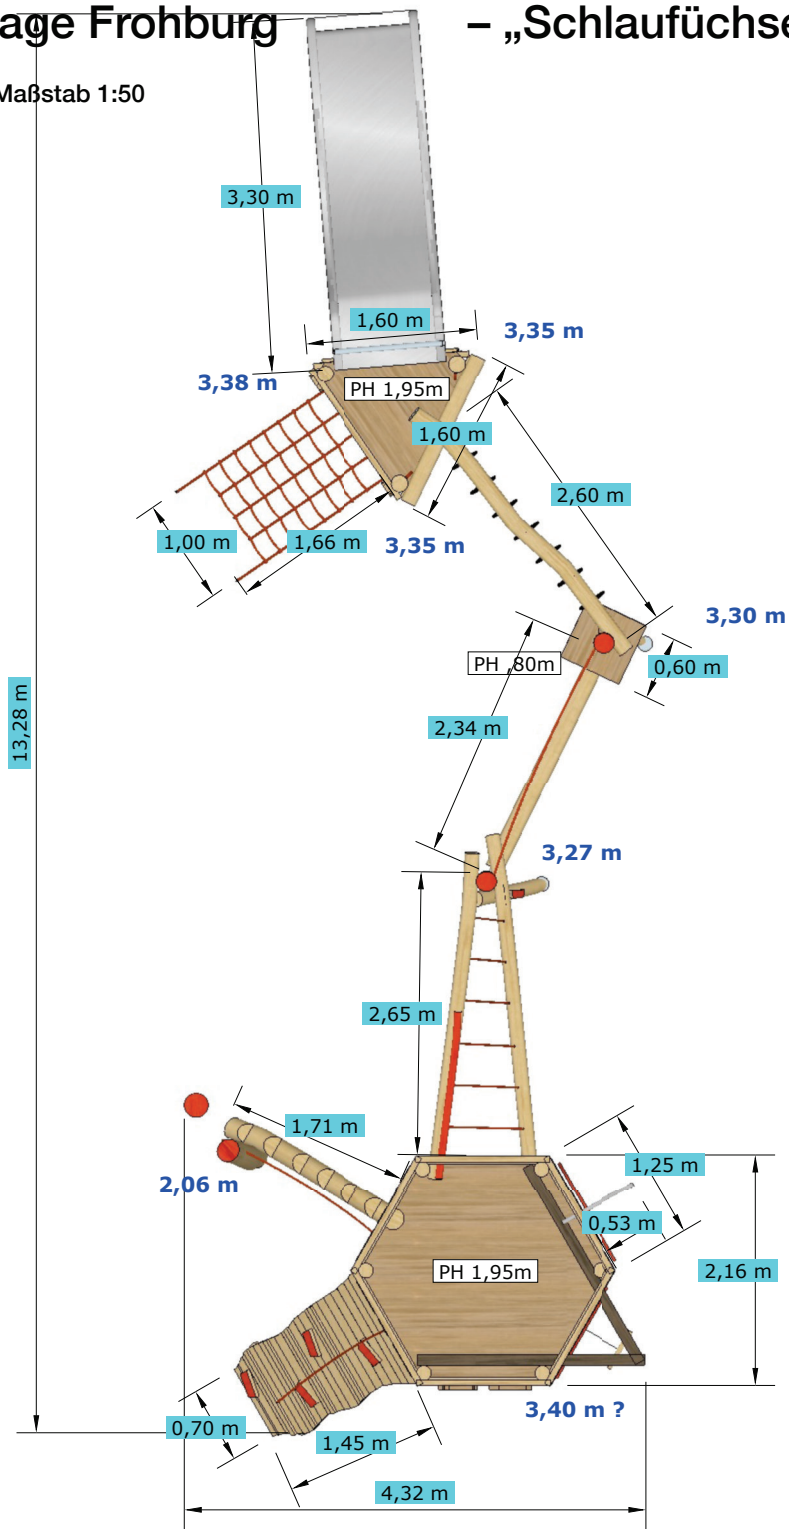


**Länge der Stämme mit Eisenfuß**  
(Länge der Stämme ohne Eisenfuß  
+ 0,70 oder 0,80m)

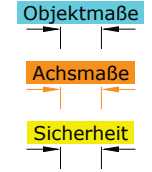


**Achtung!**  
Wenn der Sicherheitsbereich mit einer Borde begrenzt wird, kann es notwendig sein, diesen **um ca. 50 cm** zu erweitern!

Sicherheitsbereich – Maßstab 1:100

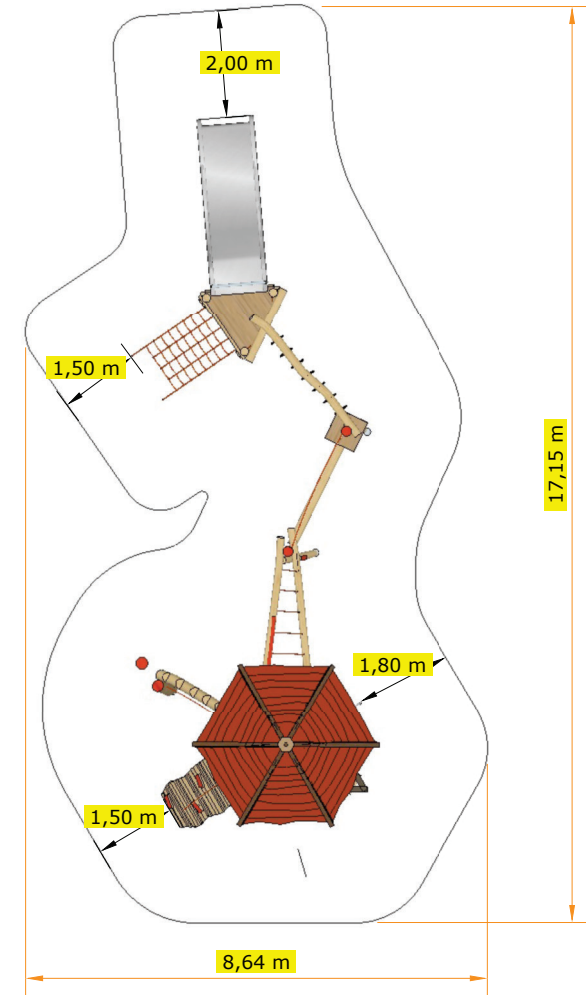

# Spielanlage Frohburg – „Schlaufüchse“ – xy-Fundamentplan

Fundamentplan – Maßstab 1:50

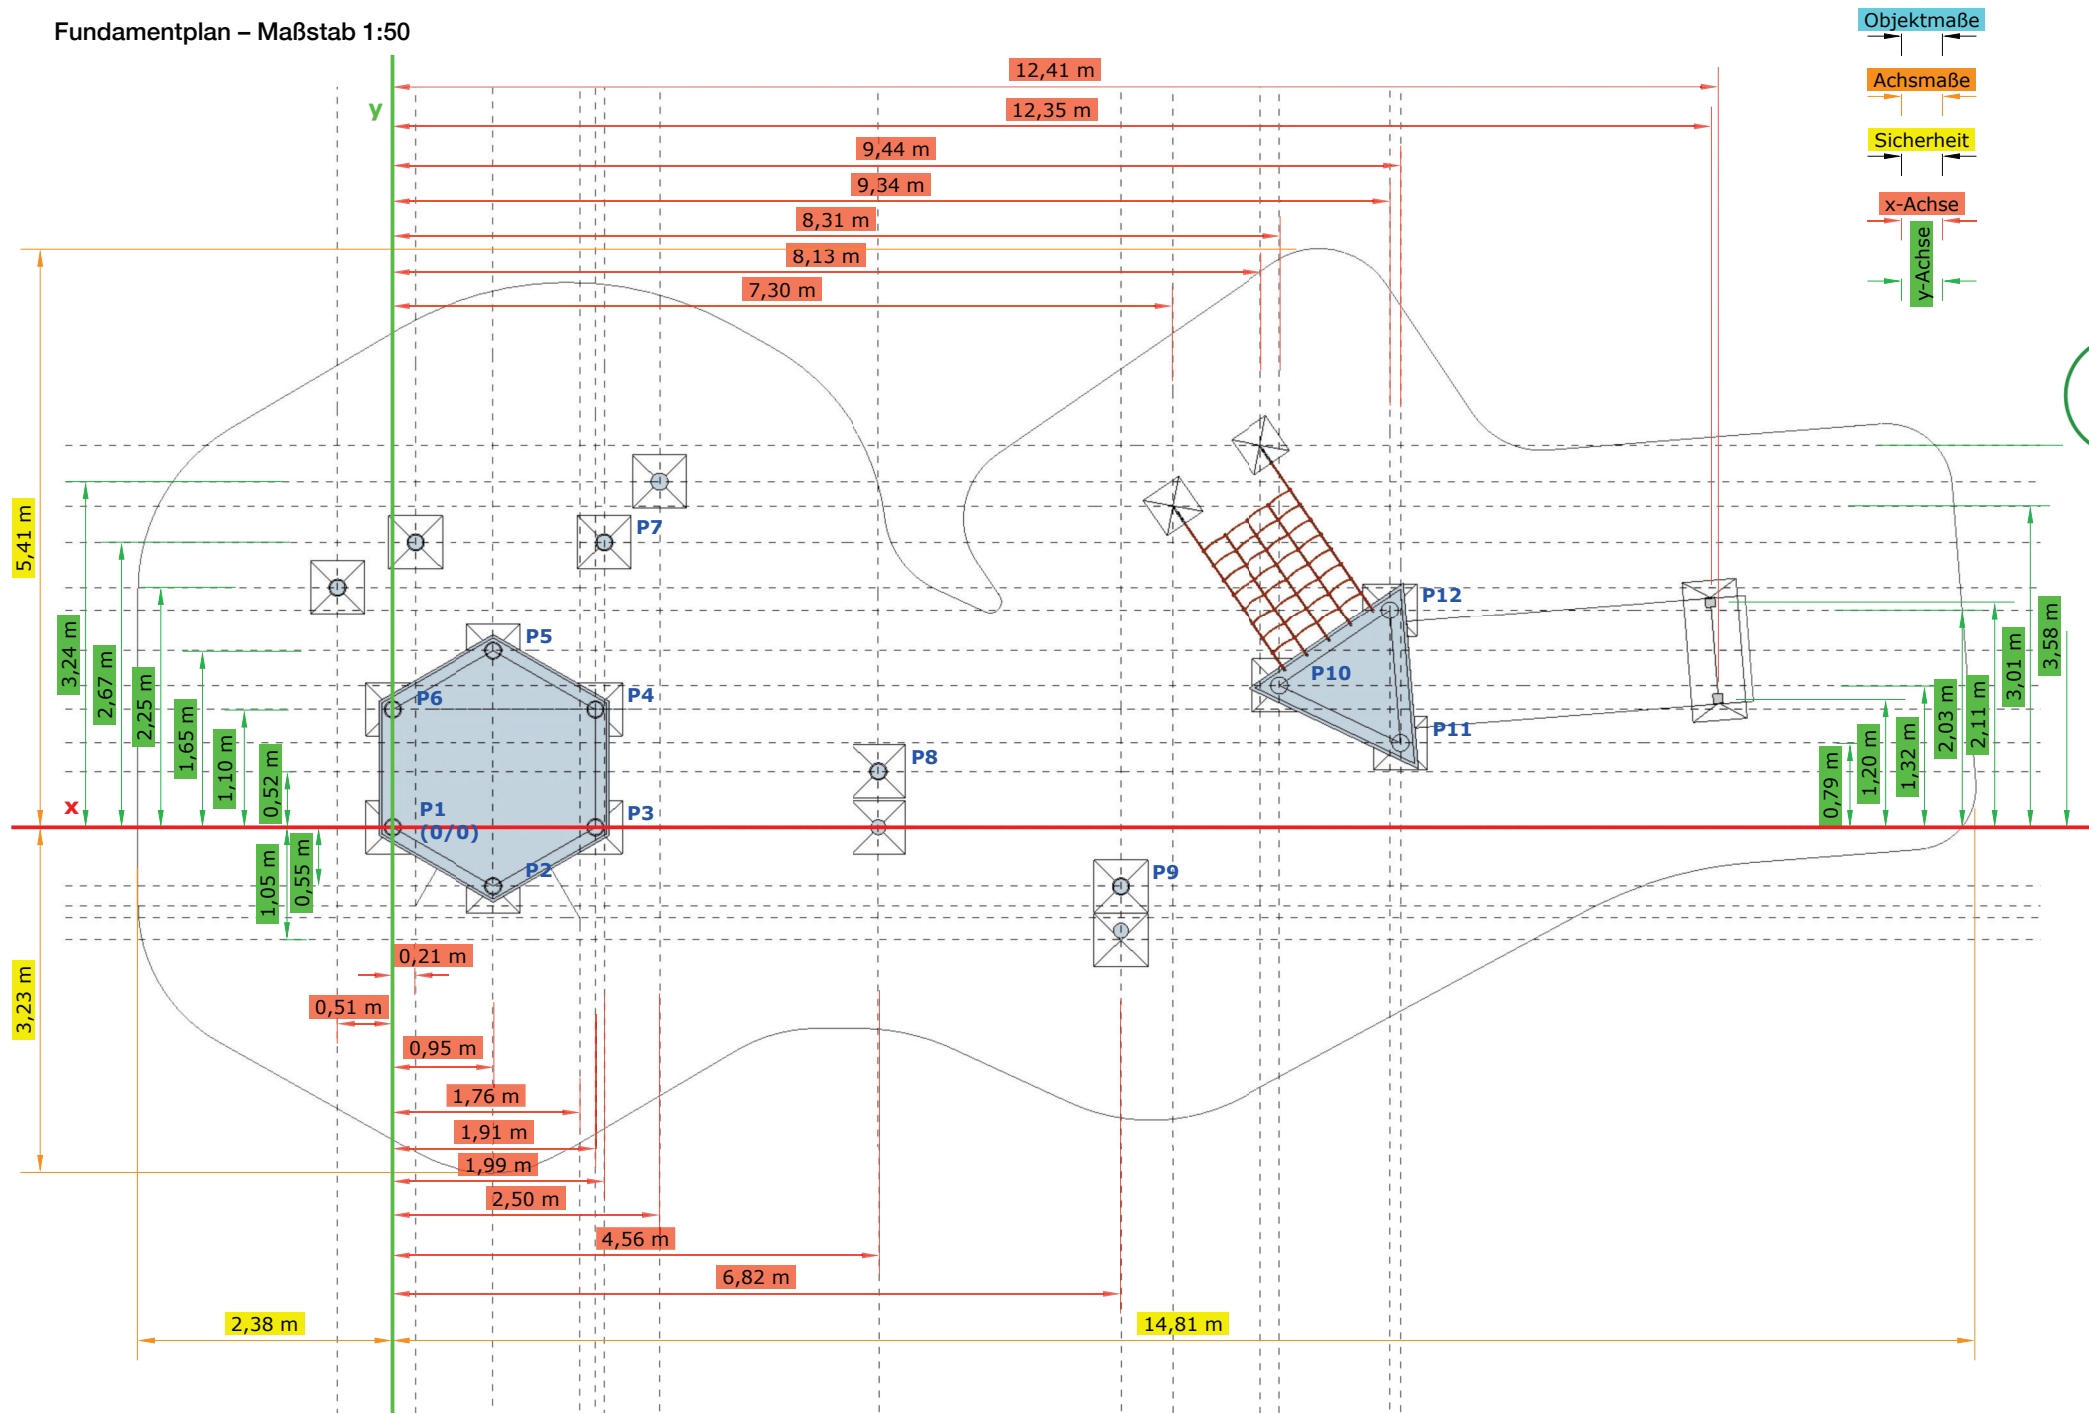


- Objektmaße
- Achismaße
- Sicherheit
- x-Achse
- y-Achse



# Spielanlage Frohburg – „Schlaufüchse“ – Achsmaße

Fundamentplan – Maßstab 1:40

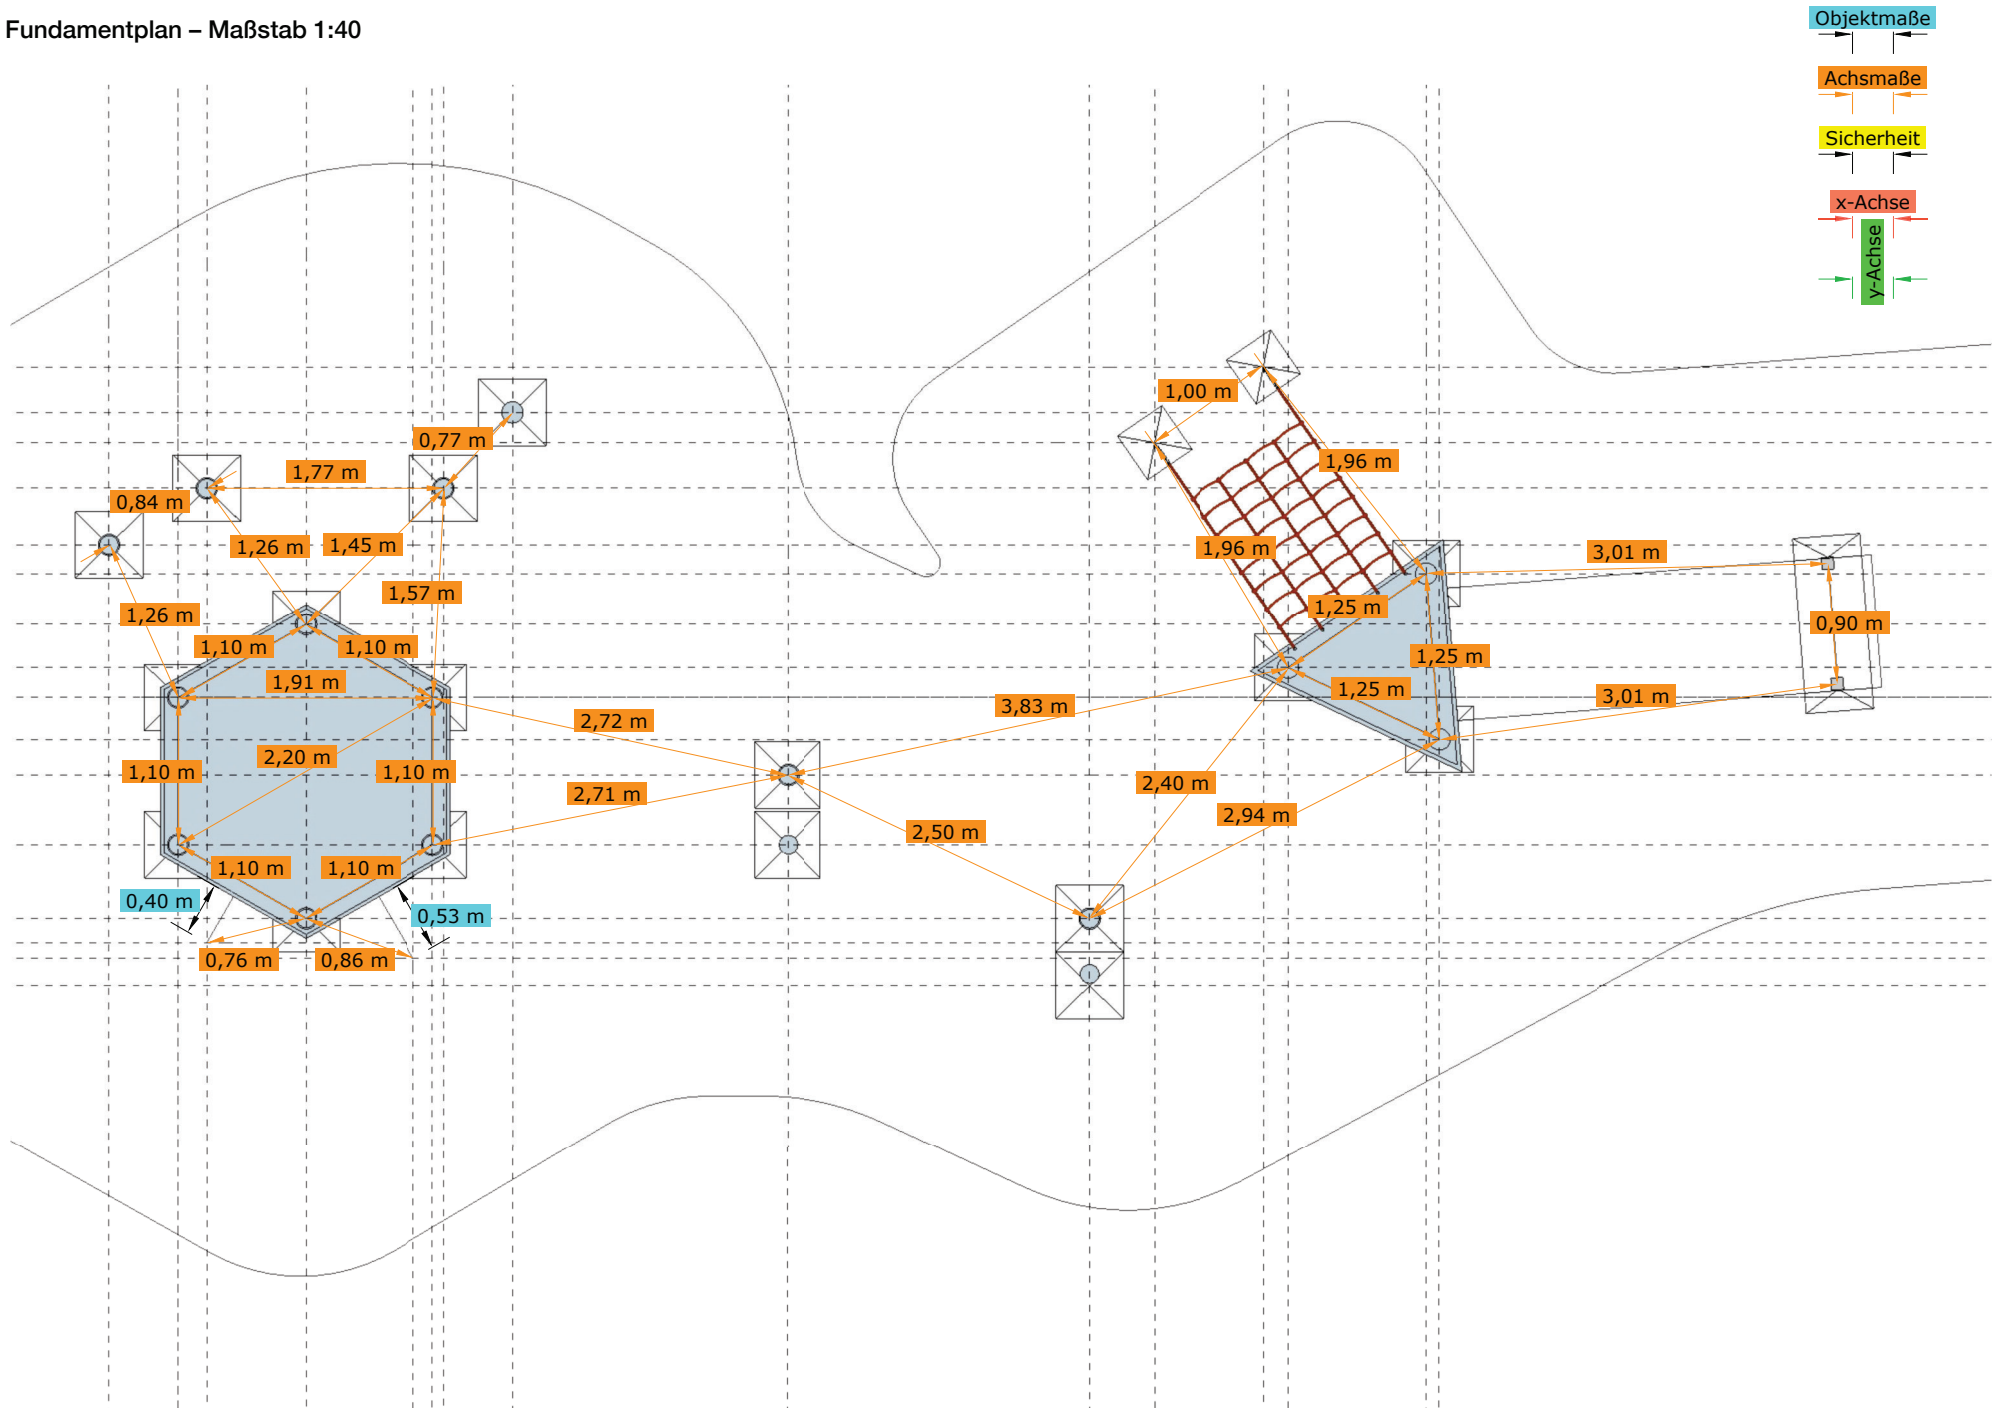

**SPIELFELDER**

Holzwelten  
Frank Heilemann

Leipzig, 06.06.2022  
© Holzwelten Frank Heilemann GmbH & Co. KG / Eva Felder-Fanselau