

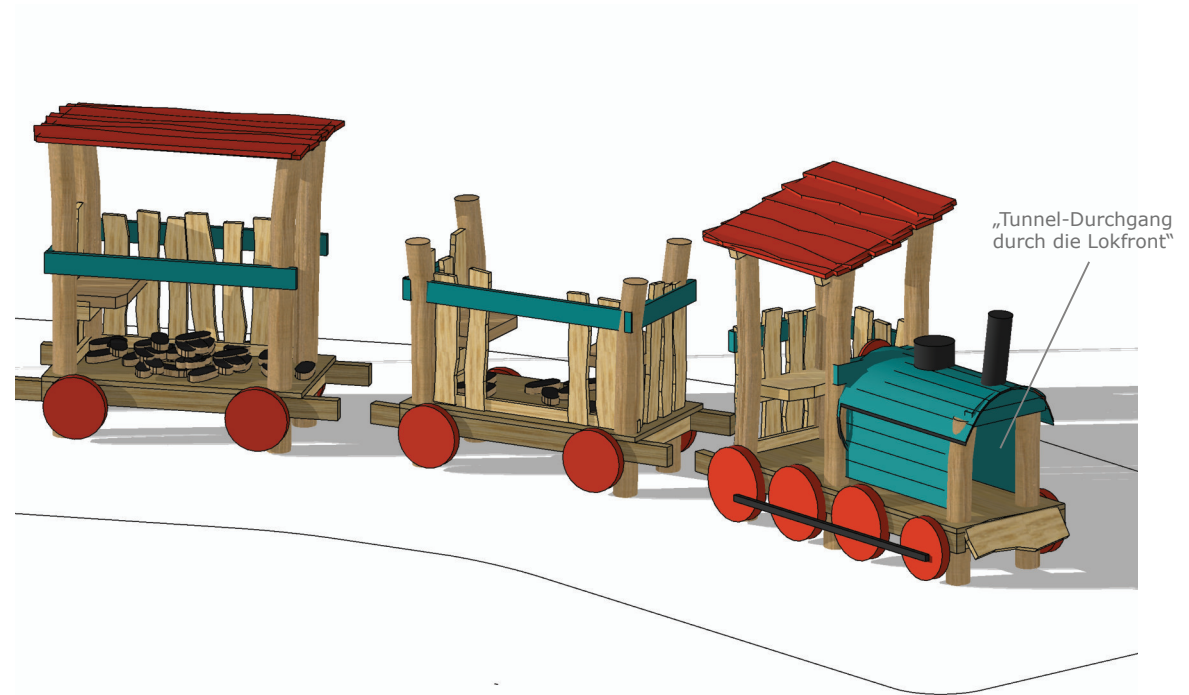
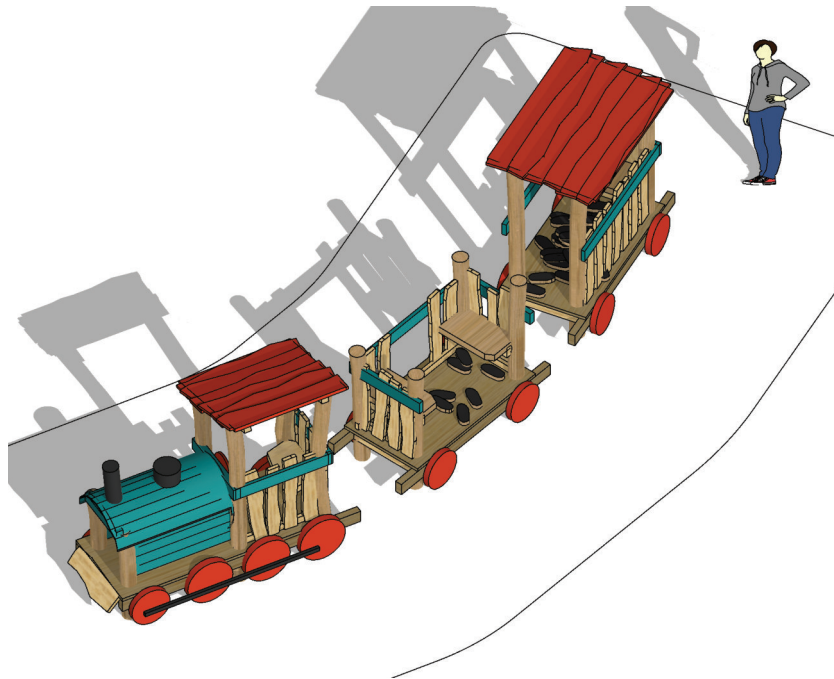
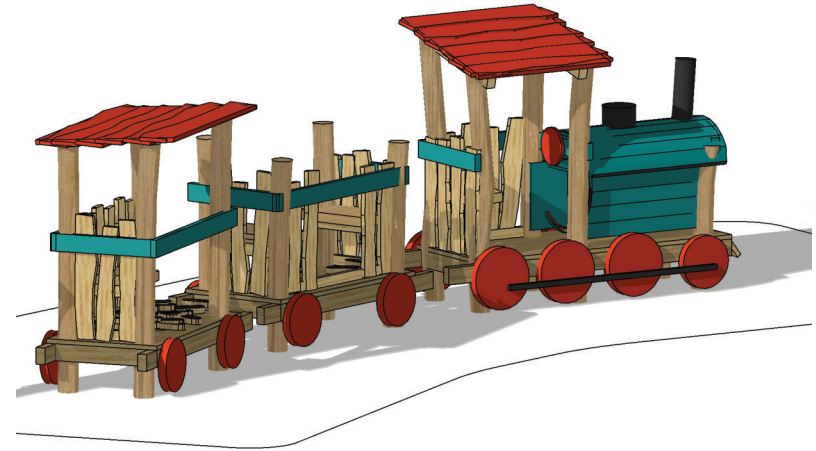


Elstertrebnitz – „Kohlebahn“ mit Waggondach – Ansichten

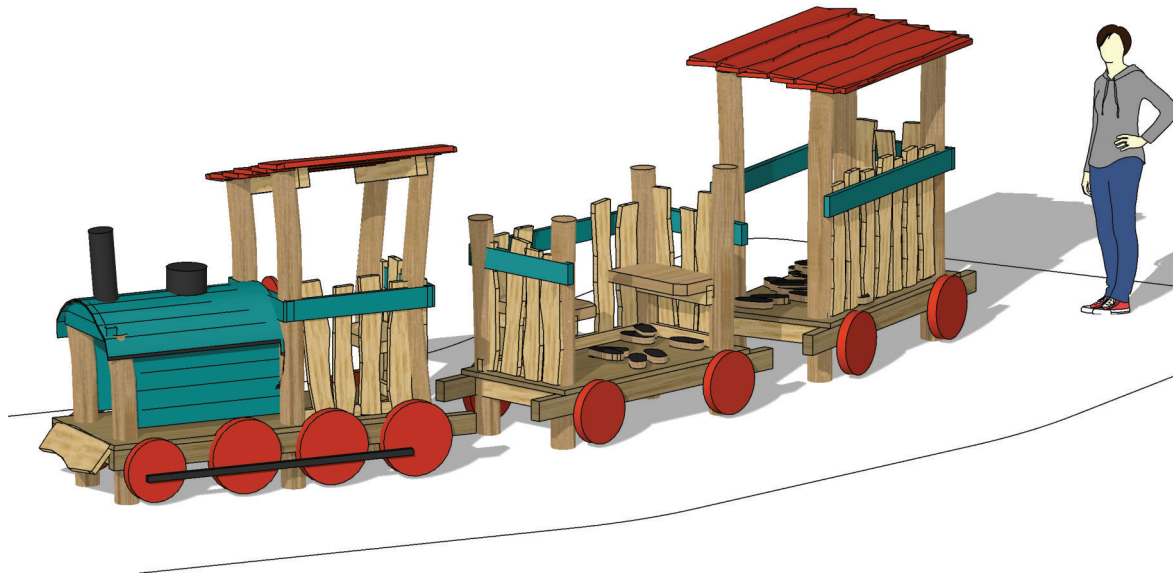

Elstertrebnitz – „Kohlebahn“

Fundamentplan xy – Maßstab 1:30

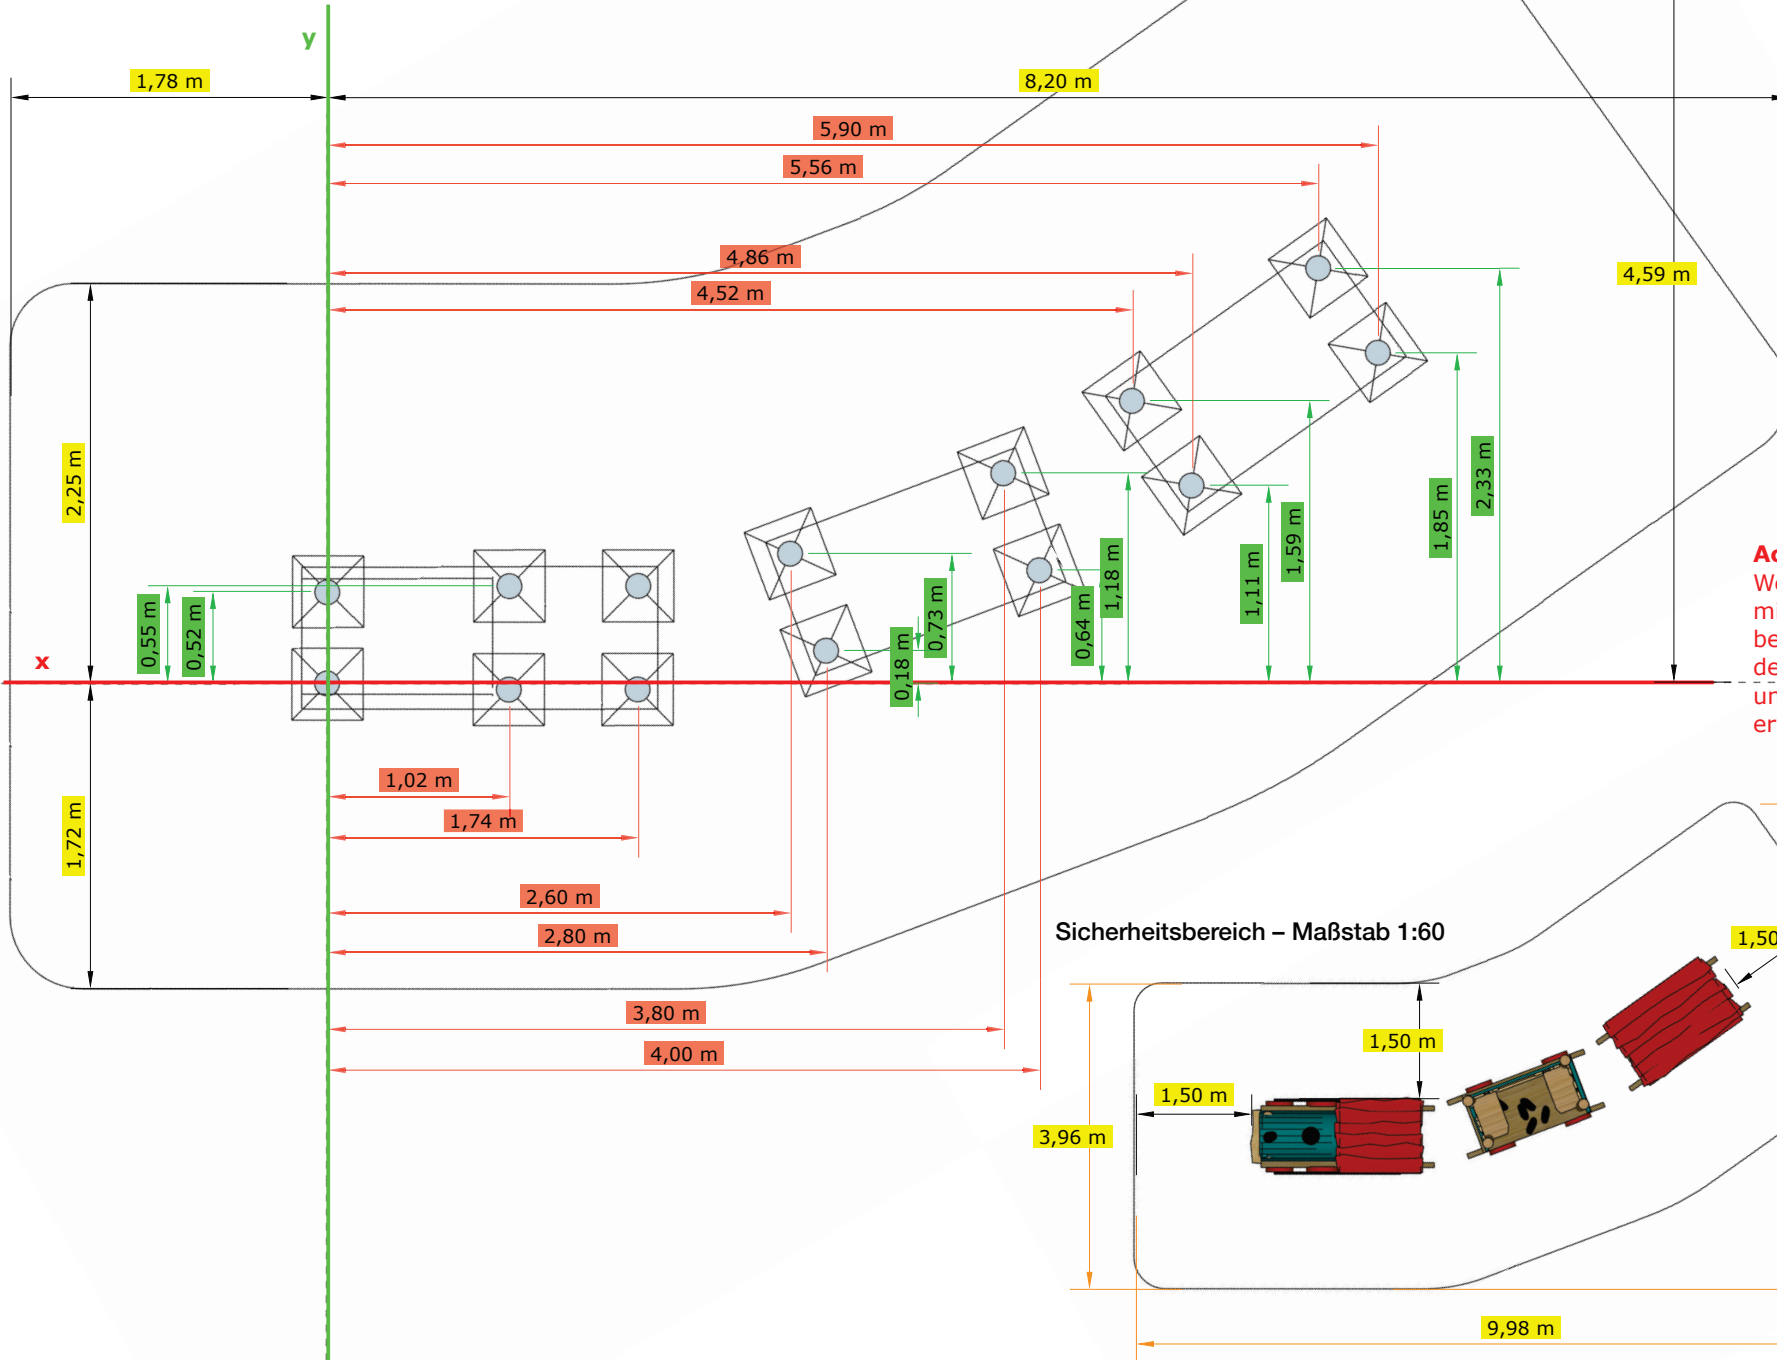

- Objektmaße
- Achsmaße
- Sicherheit
- x-Achse
- y-Achse

Achtung!
Wenn der Spielbereich mit einer Borte begrenzt wird, muss der Sicherheitsbereich umlaufend **um 50 cm** erweitert werden!